



PLANTA PISO 0

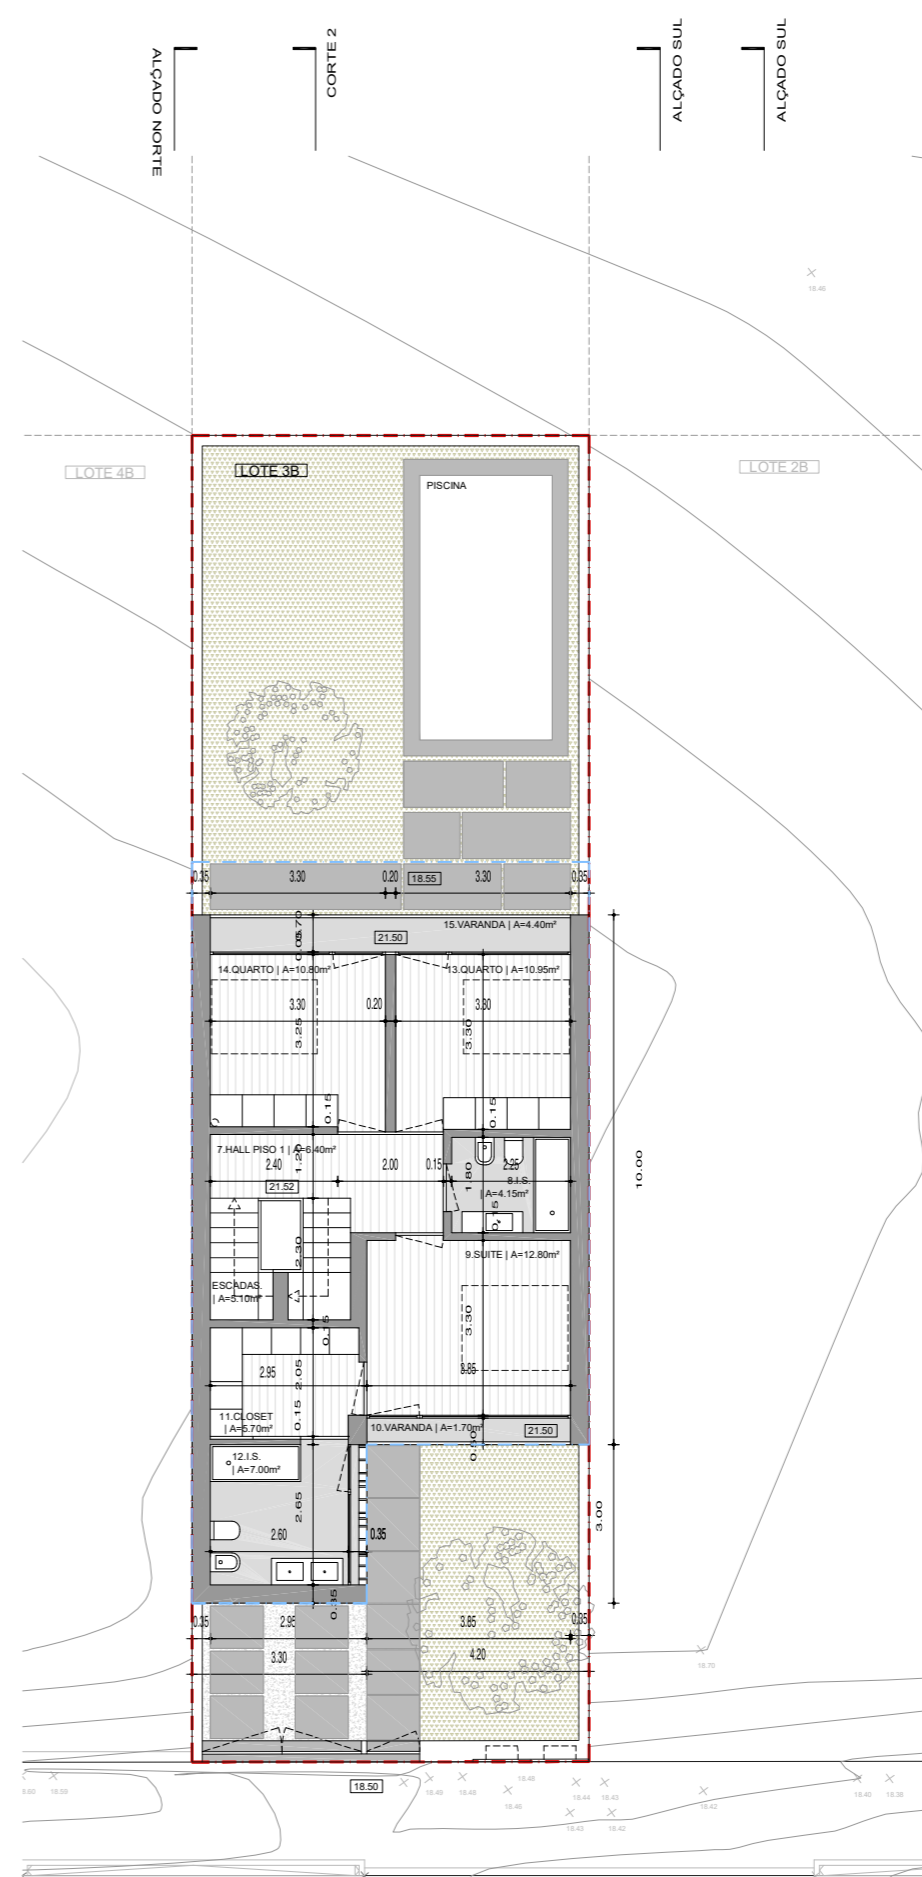

PLANTA PISO 1

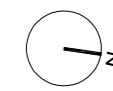

LEGENDA:

- - - LIMITE DO LOTE
- - - IMPLANTAÇÃO MÁX.
- Paredes
- Espaço verde (relva)
- Lajetas de betão

requerente:
IMOBALREAL, Lda.

MOBIA ARCHITECTURA
Miguel Malaquias, arqº - 19243 OA
mgmarq.m@gmail.com | tm. 918210457

local:
RUA "A", LOTE 3B


FERREL - PENICHE

desenho:
**DESENHOS GERAIS
PLANTAS PISOS 0 E 1**


COMUNICAÇÃO PRELIMINAR DE OBRAS DE CONSTRUÇÃO DE MORADIA UNIFAMILIAR, PISCINA E MURUS DE VEGETAÇÃO

desenho nº:
CP.03.0


complementa o desenho nº: substitui o desenho nº:
data: MAIO 2024 escala: 1:100

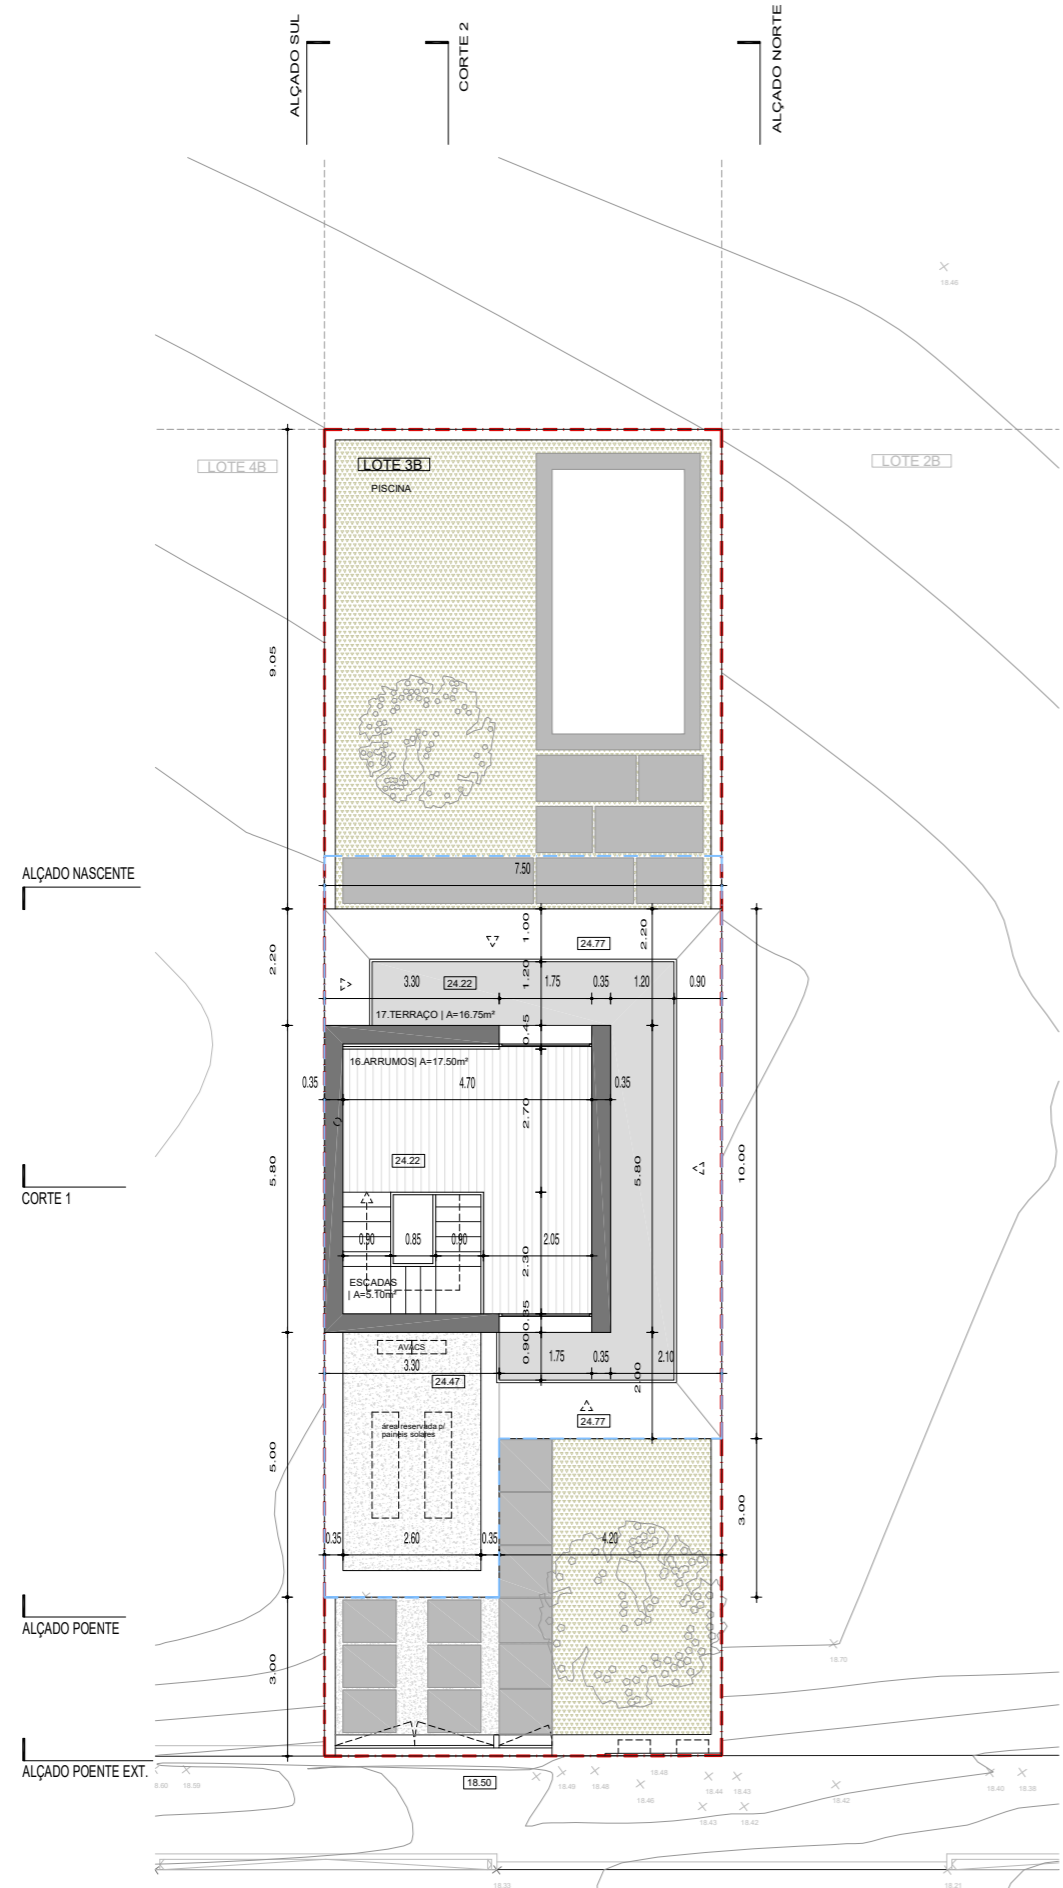

PLANTA SÓTÃO

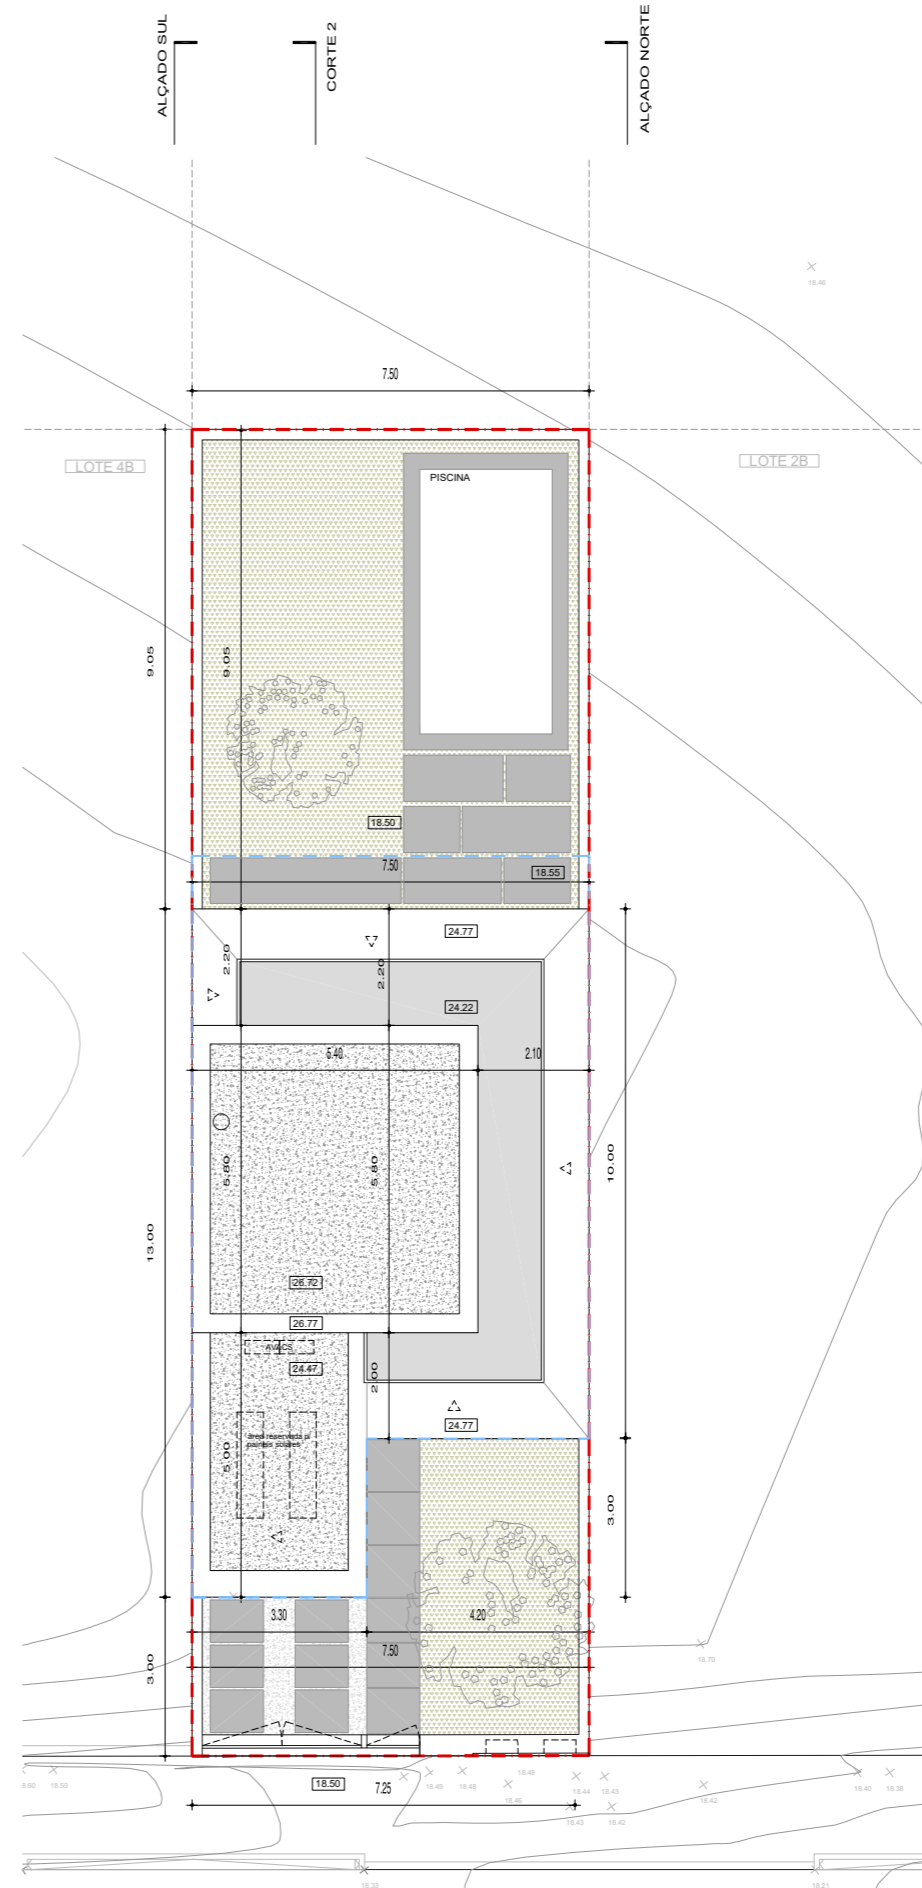


PLANTA COBERTURA

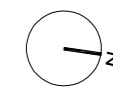


LEGENDA:

- - - LIMITE DO LOTE
- - - IMPLANTAÇÃO MÁX.
- Paredes
- Espaço verde (relva)
- Lajetas de betão

requerente: IMOBILEAL,Lda.	
	Miguel Malaquias, arqº - 19243 OA mgmarq.m@gmail.com tm. 918210457
local: RUA "A", LOTE 3B	
FERREL - PENICHE	
desenho: DESENHOS GERAIS PLANTAS PISO 2 E COBERTURA <small>COMUNICAÇÃO PRELIMINAR DE OBRAS DE CONSTRUÇÃO DE MORADA UNIFAMILIAR, PISCINA E MUROS DE VEDACÃO</small>	
desenho nº: <h1 style="margin: 0;">CP.04.0</h1>	
complementa o desenho nº: data: MAIO 2024	substitui o desenho nº: escala: 1:100

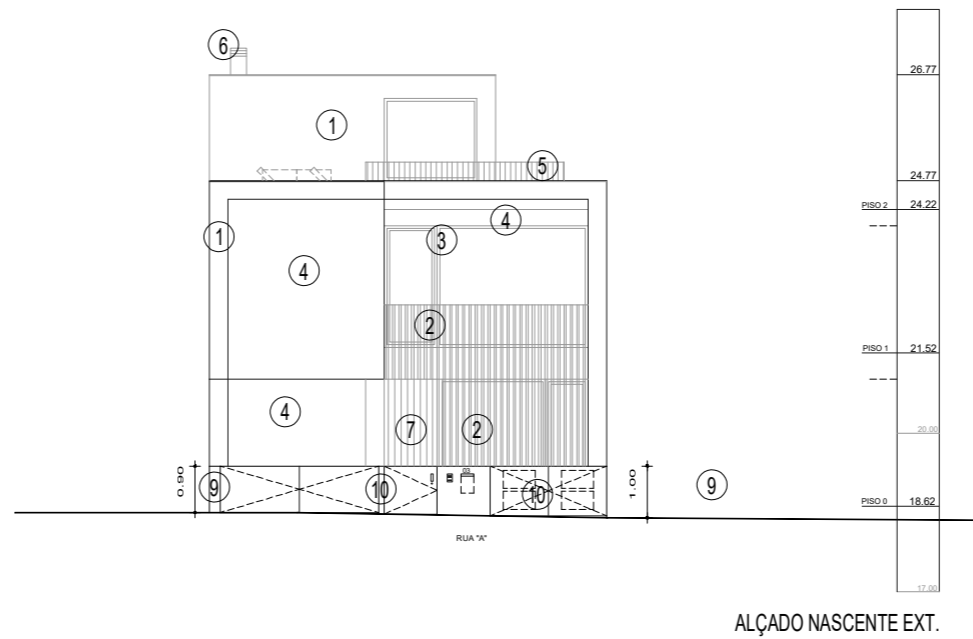

ALÇADO NASCENTE EXT.

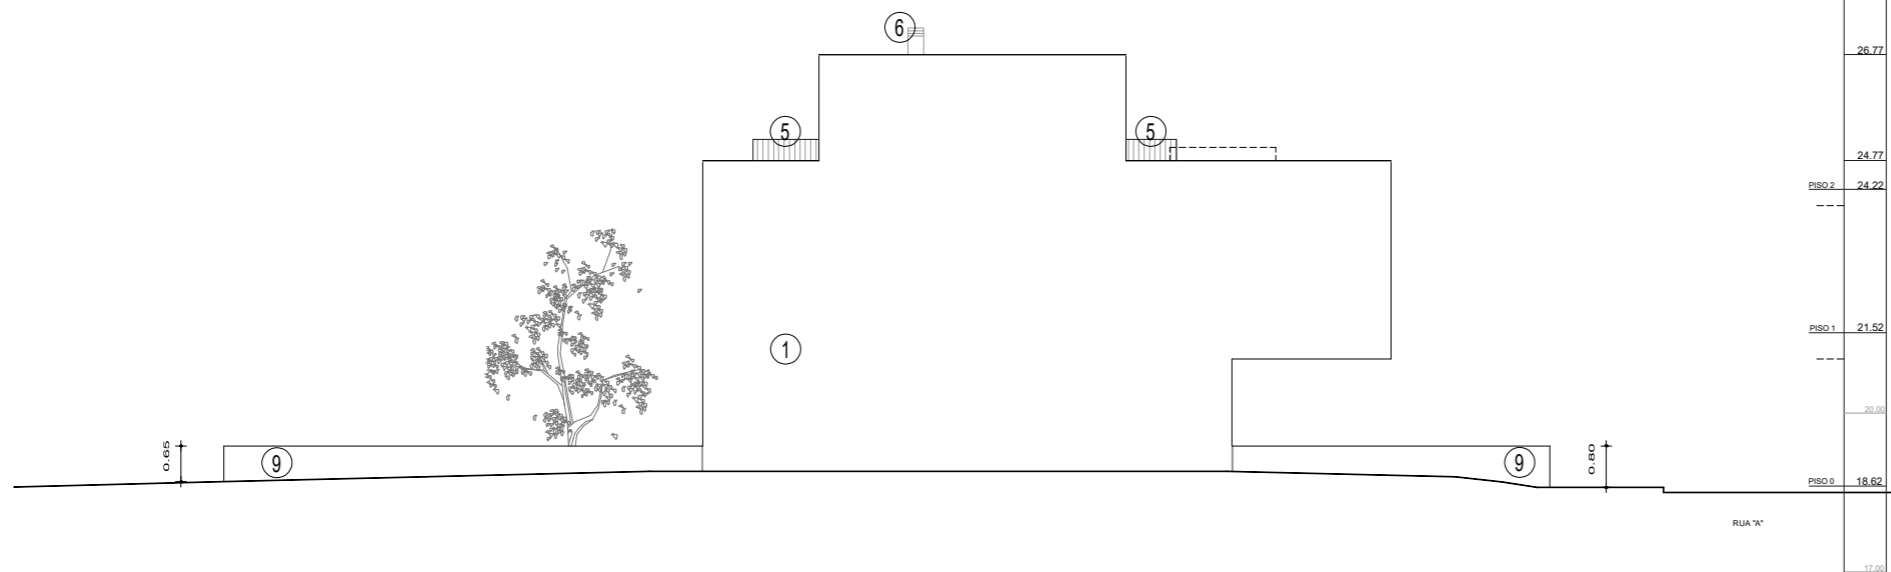

ALÇADO SUL


LEGENDA MATERIAIS:

- 1-PAREDE C/ SISTEMA ETICS, ACABADA À COR BRANCA
- 2-RIPADO EM MADEIRA MACIÇA TIPO KAMBALA
- 3-CAIXILHO EM ALUMÍNIO À COR NATURAL E VIDRO TRANSPARENTE (C/ ESTORE EM ALUMÍNIO À COR CINZA)
- 4-PAREDE C/ SISTEMA ETICS COM ACABAMENTO MARMOREADO DE COR CINZA
- 5-GUARDA METÁLICA À COR CINZENTA
- 6-CHAMINÉ EM AÇO INOX
- 7-PORTA DE ENTRADA EM MADEIRA MACIÇA TIPO KAMBALA
- 8-SISTEMA DE SOMBREAMENTO TIPO "COBOGÓ" EM PRÉ-FABRICADO, PINTADO DE COR CINZA, MARCA WOW - IPN COTTO.
- 9-MURO DE VEDAÇÃO EM ALVENARIA REBOCADO E PINTADO À COR BRANCA
- 10-PORTÕES EM CHAPA METÁLICA LISA, PINTADOS À COR BRANCA


LEGENDA:

- - - - - LINHA DE TERRENO EXISTENTE


requerente: IMOBALREAL.Lda.	
 Miguel Malaquias, arqº - 19243 OA mgmmaq@gmail.com tm. 918210457	
local: RUA "A", LOTE 3B	
FERREL - PENICHE	
desenho: DESENHOS GERAIS - ALÇADOS NASCENTE EXT. E SUL	
COMUNICAÇÃO PRÉVIA DE OBRAS DE CONSTRUÇÃO DE MORADIA UNIFAMILIAR, PISCINA E MUROS DE VEDAÇÃO	
desenho nº: CP.05.0	
complemento o desenho n.º:	substitui o desenho nº:
data: MAIO 2024	escala: 1:100

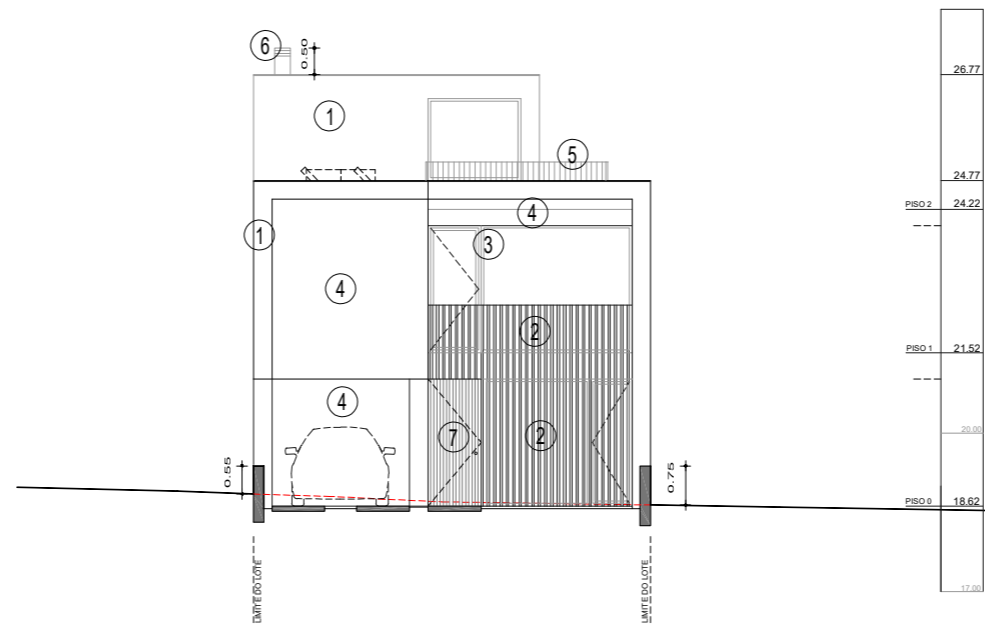

ALÇADO NASCENTE

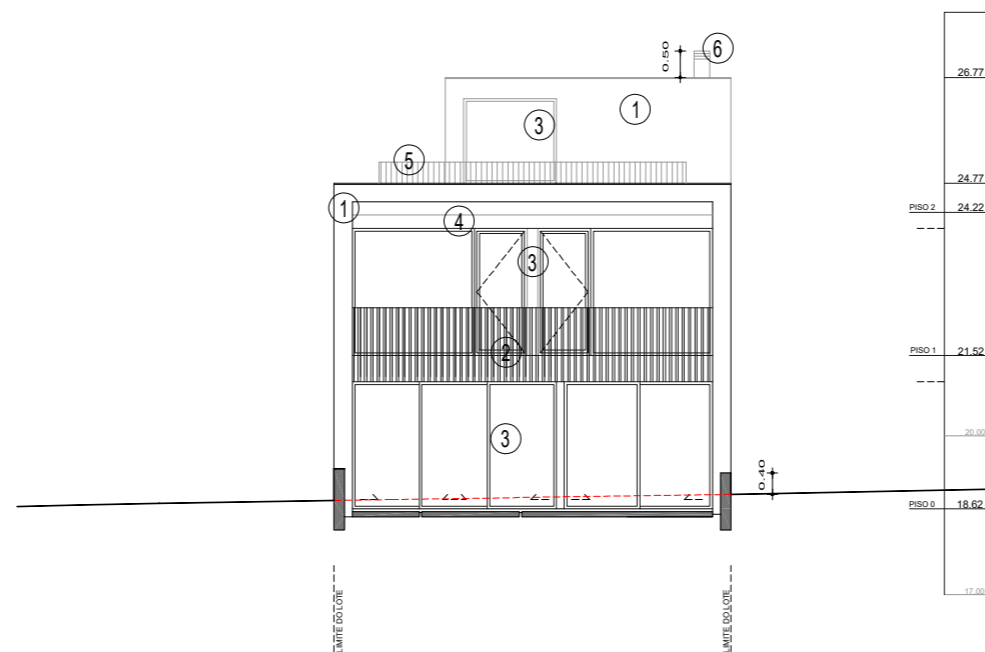

ALÇADO POENTE

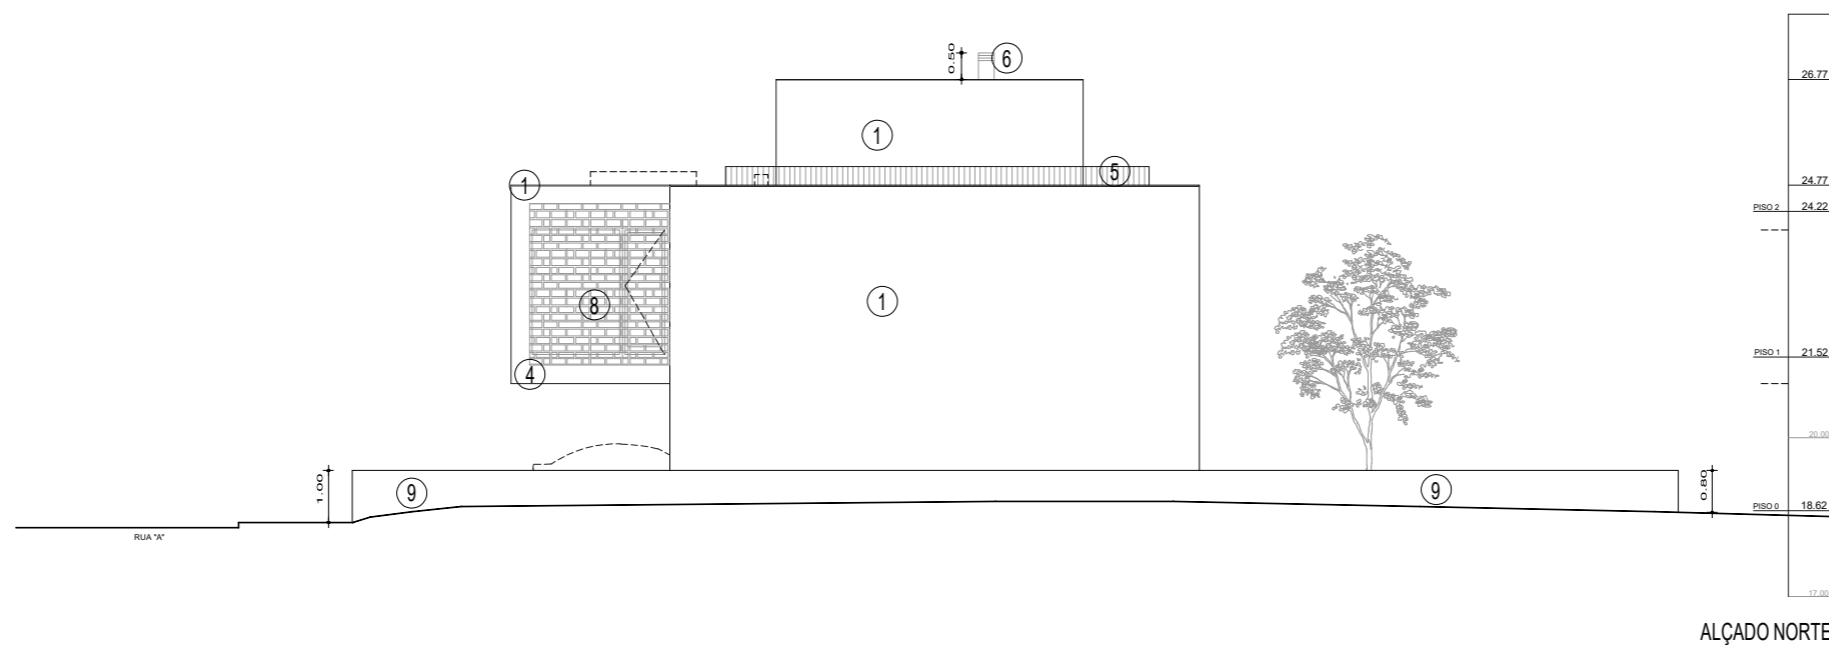

ALÇADO NORTE



LEGENDA MATERIAIS:

- 1-PAREDE C/ SISTEMA ETICS, ACABADA À COR BRANCA
- 2-RIPADO EM MADEIRA MACIÇA TIPO KAMBALA
- 3-CAIXILHO EM ALUMÍNIO À COR NATURAL E VIDRO TRANSPARENTE (C/ ESTORE EM ALUMÍNIO À COR CINZA)
- 4-PAREDE C/ SISTEMA ETICS COM ACABAMENTO MARMOREADO DE COR CINZA
- 5-GUARDA METÁLICA À COR CINZENTA
- 6-CHAMINÉ EM AÇO INOX
- 7-PORTA DE ENTRADA EM MADEIRA MACIÇA TIPO KAMBALA
- 8-SISTEMA DE SOMBREAMENTO TIPO "COBOGÓ" EM PRÉ-FABRICADO, PINTADO DE COR CINZA, MARCA WOW - IPN COTTO.
- 9-MURO DE VEDAÇÃO EM ALVENARIA REBOCADO E PINTADO À COR BRANCA
- 10-PORTÕES EM CHAPA METÁLICA LISA, PINTADOS À COR BRANCA



LEGENDA:

- LINHA DE TERRENO EXISTENTE

requerente: IMOBALREAL, Lda.	
	
Miguel Malaquias, arq.º - 19243 OA mgmarq@gmail.com tm. 918210457	
local: RUA "A", LOTE 3B	
FERREL - PENICHE	
desenho: DESENHOS GERAIS - ALÇADOS NASCENTE, POENTE E NORTE	
COMUNICAÇÃO PRÉVIA DE OBRAS DE CONSTRUÇÃO DE MORADIA UNIFAMILIAR, PISCINA E MUROS DE VEDAÇÃO	
desenho nº: CP.06.0	
complemento o desenho nº:	substitui o desenho nº:
data: MAIO 2024	escala: 1:100

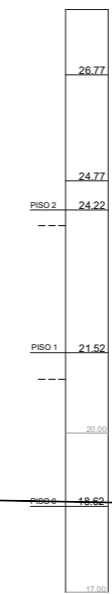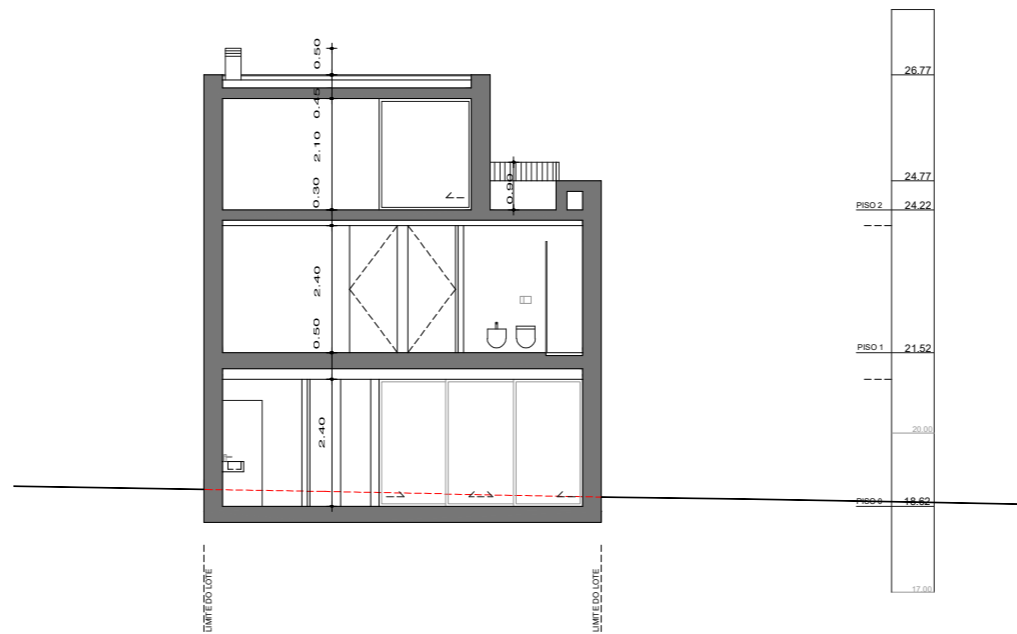





CORTE 1

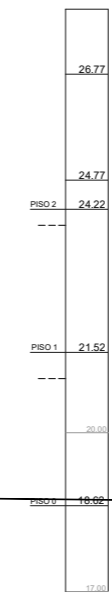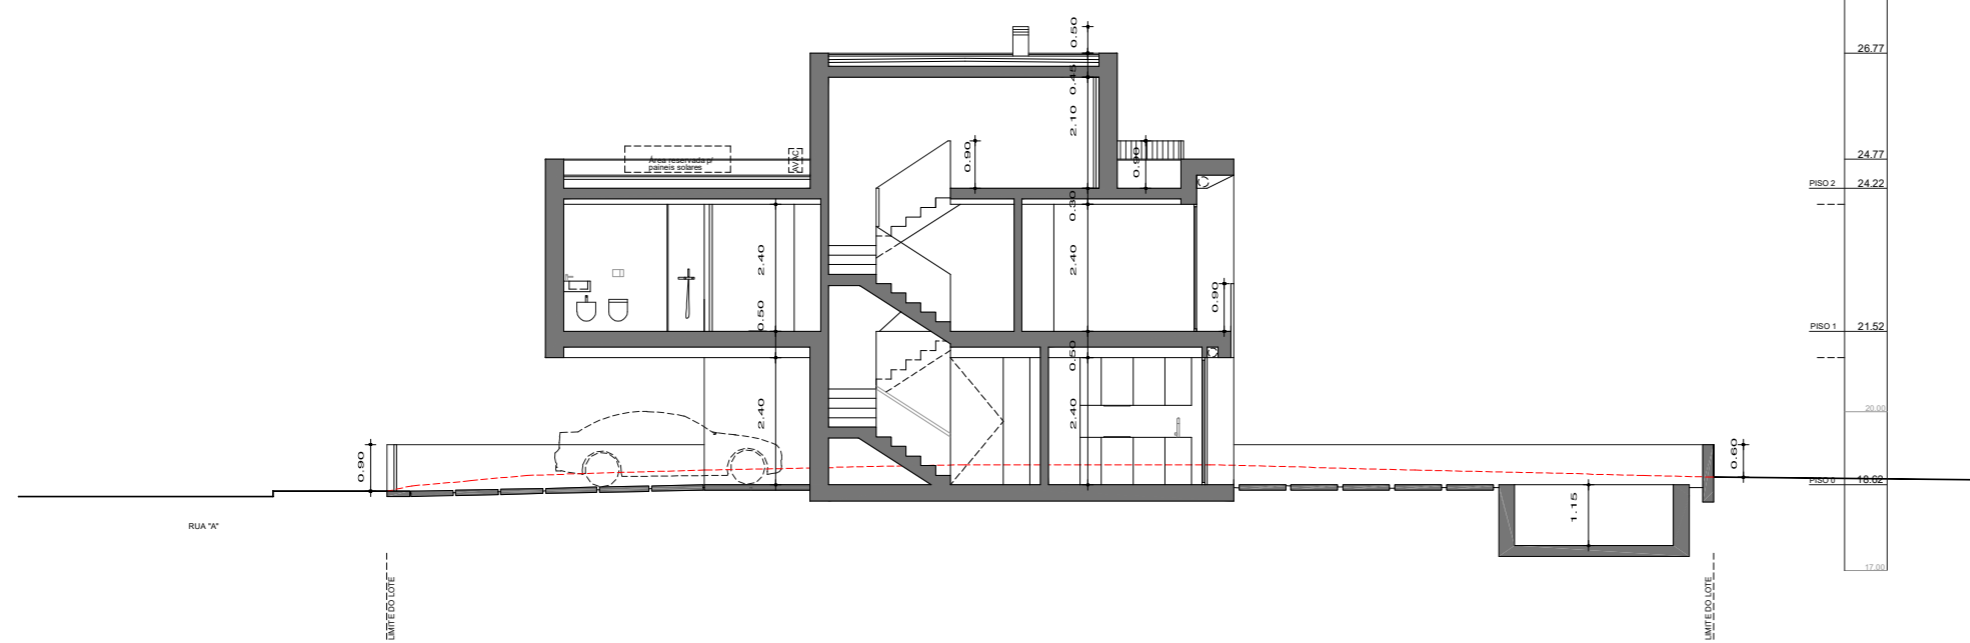

CORTE 2

LEGENDA:
 - - - - - LINHA DE TERRENO EXISTENTE

requerente: IMOBAL Lda.	
	Miguel Malaquias, arqº · 19243 OA mgmarq@gmail.com tm. 918210457
local: RUA 'A', LOTE 3B	
FERREL - PENICHE	
desenho: DESENHOS GERAIS CORTES 1 E 2	
COMUNICAÇÃO PRELIMINAR DE OBRAS DE CONSTRUÇÃO DE MORADIA UNIFAMILIAR, PISCINA E MURUS DE VEGETAÇÃO	
desenho nº: CP.07.0	
complemento o desenho nº:	substitui o desenho nº:
data: MAIO 2024	escala: 1:100

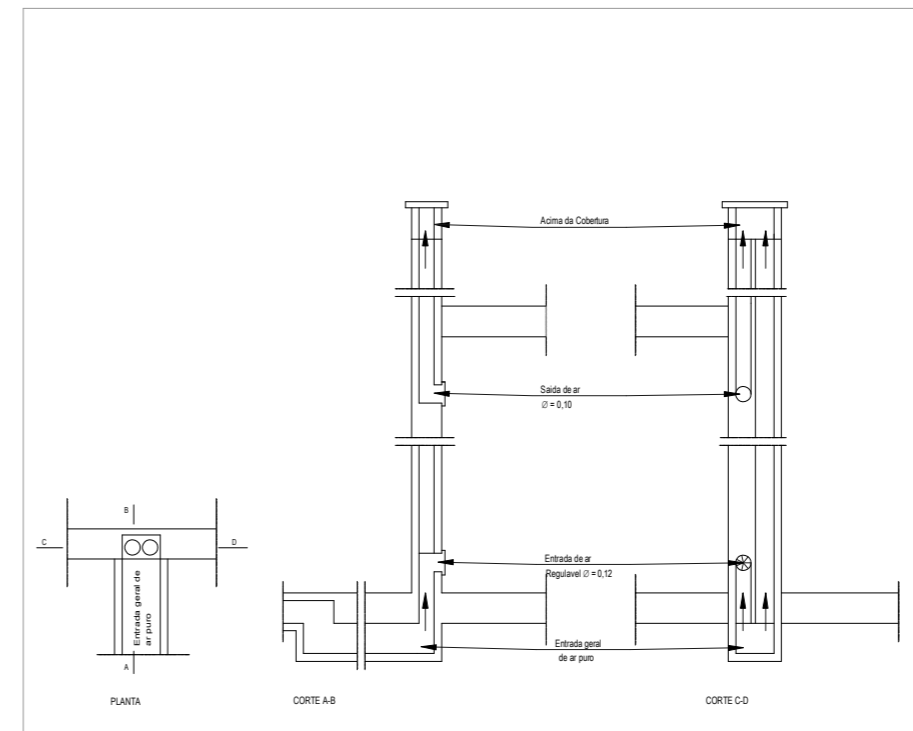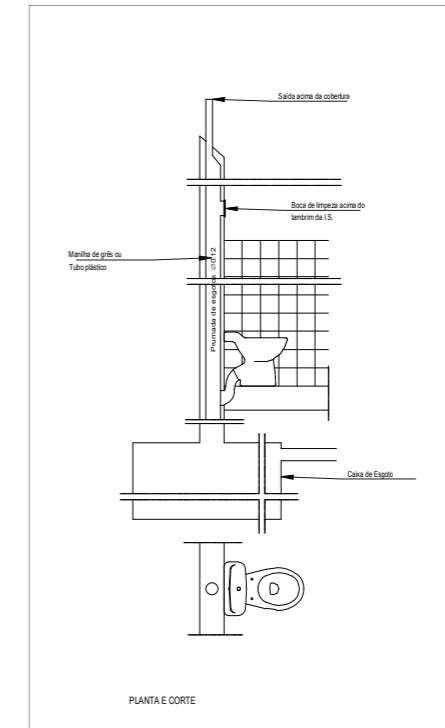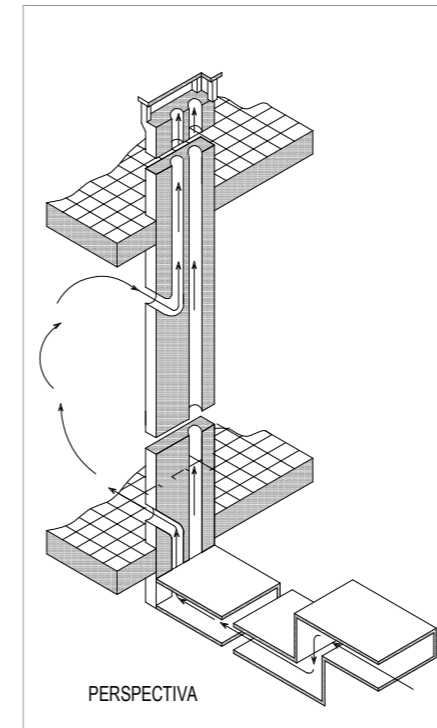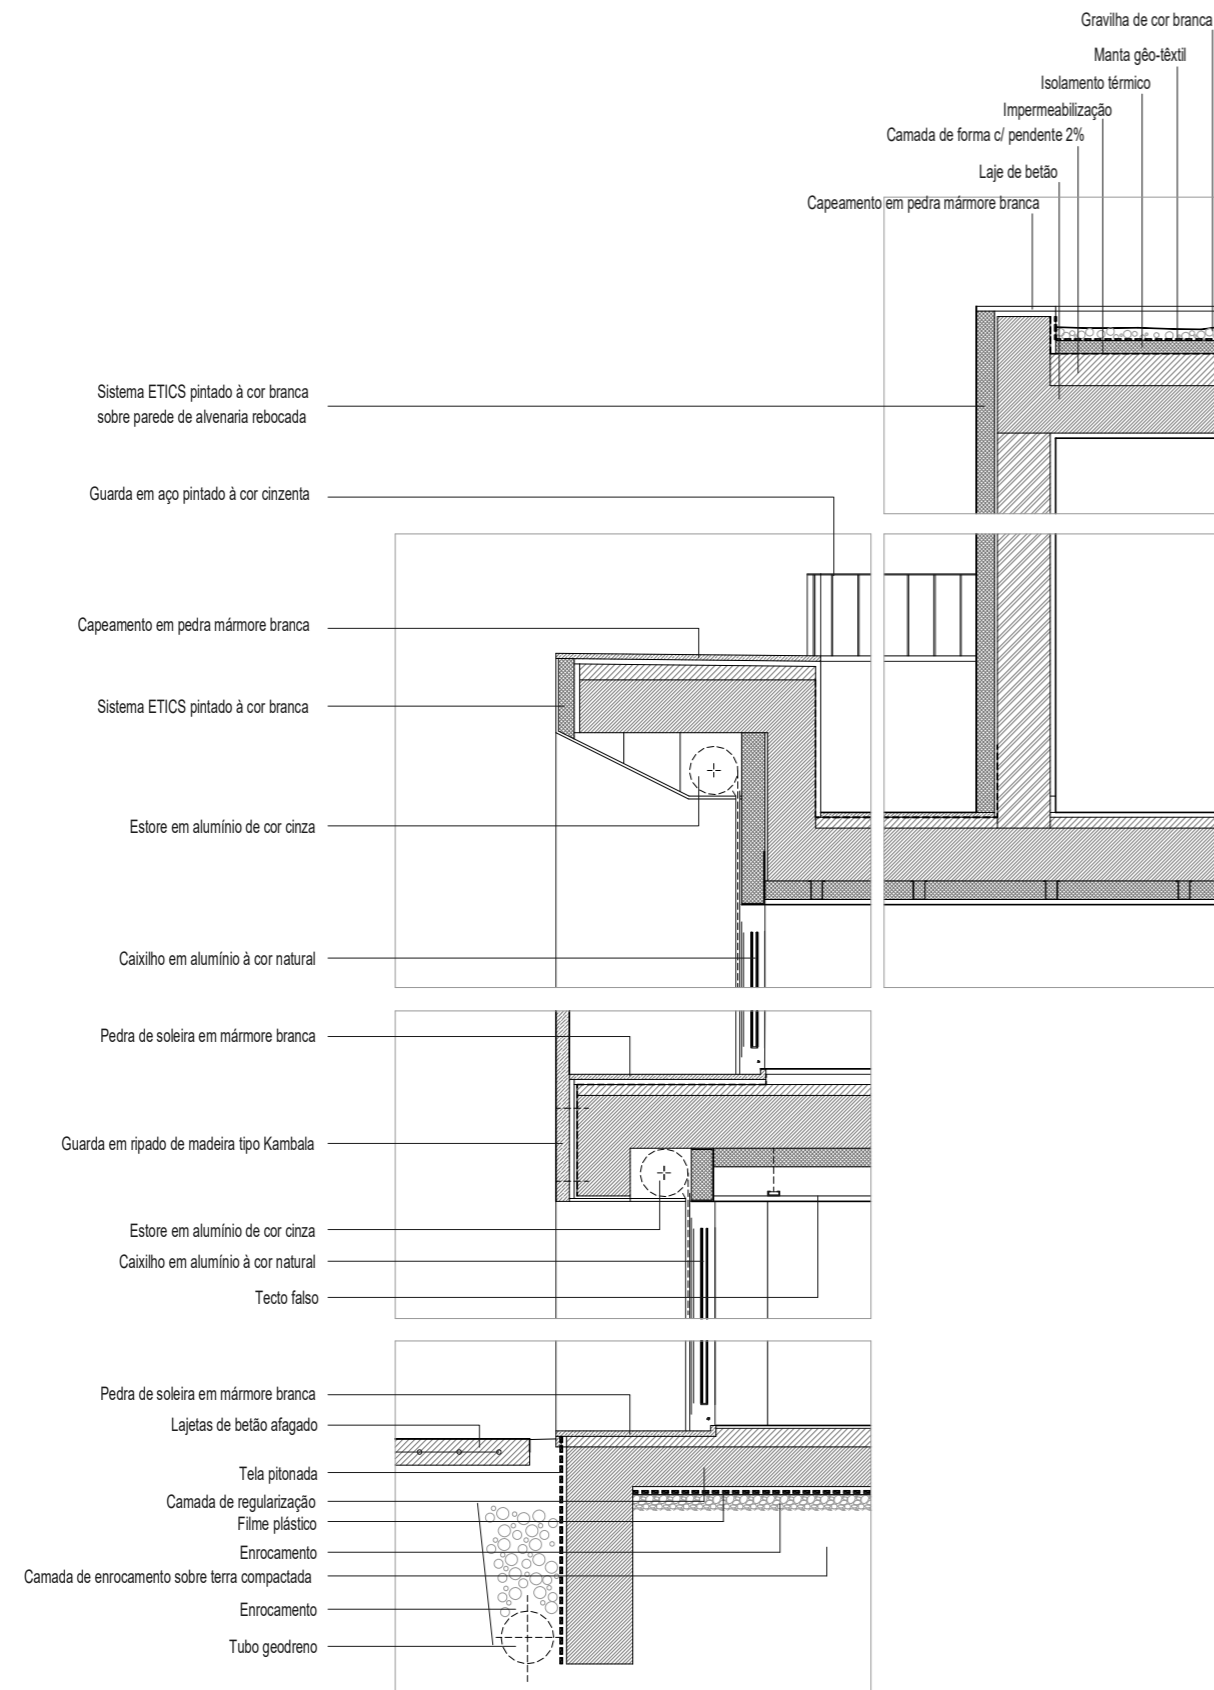

requerente:
IMOBALREAL, Lda.

MOA ARQUITECTURA
Miguel Malaquias, arquº 19243 OA
mgmarq.m@gmail.com | tm. 918210457

local:
RUA "A", LOTE 3B

FERREL - PENICHE


desenho:
PORMENORES CONSTRUTIVOS

COMUNICAÇÃO PRÉVIA DE OBRAS DE CONSTRUÇÃO DE MORADIA UNIFAMILIAR, PISCINA E Muros DE VEDAÇÃO


desenho nº:
CP.08.0

complemento o desenho nº:
data: MAIO 2024

substitui o desenho nº:
escala:

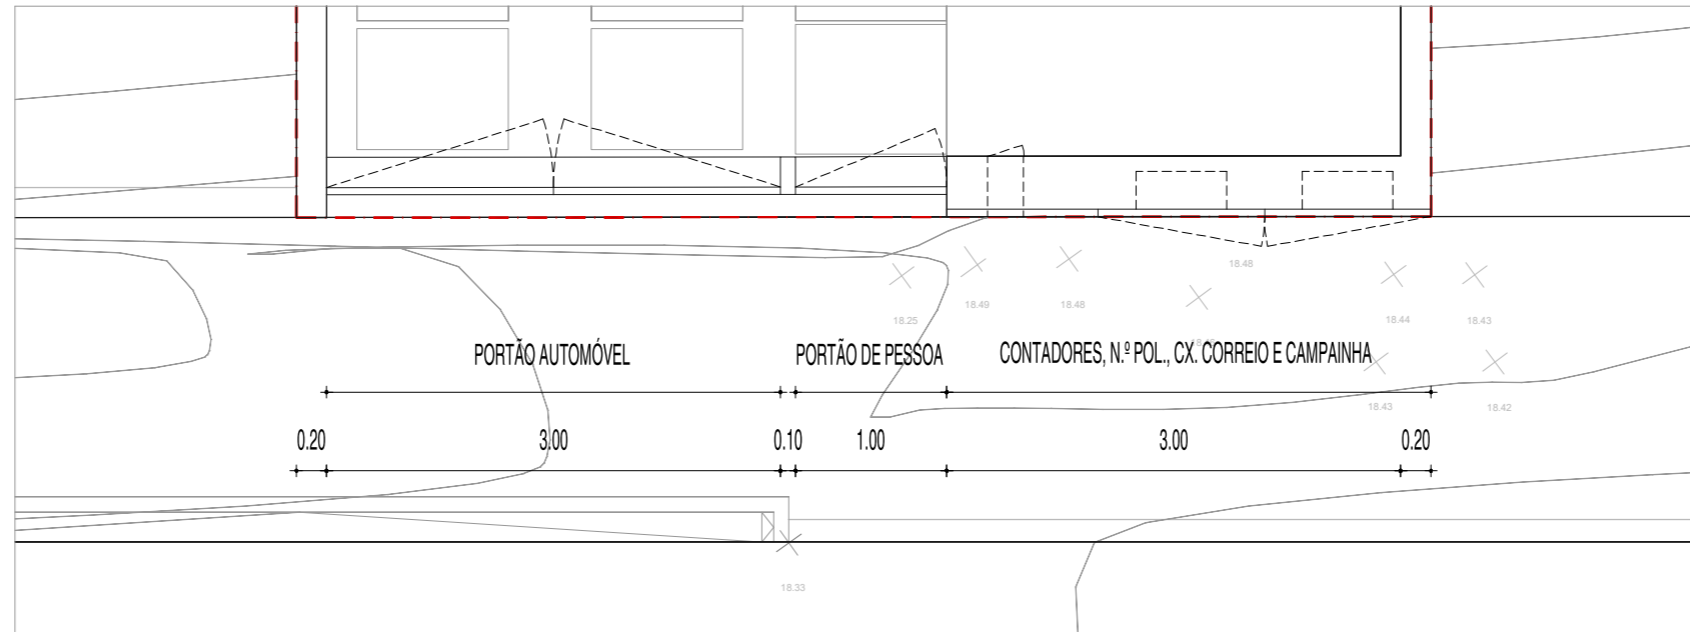

PLANTA VEDAÇÃO MURO DE ENTRADA

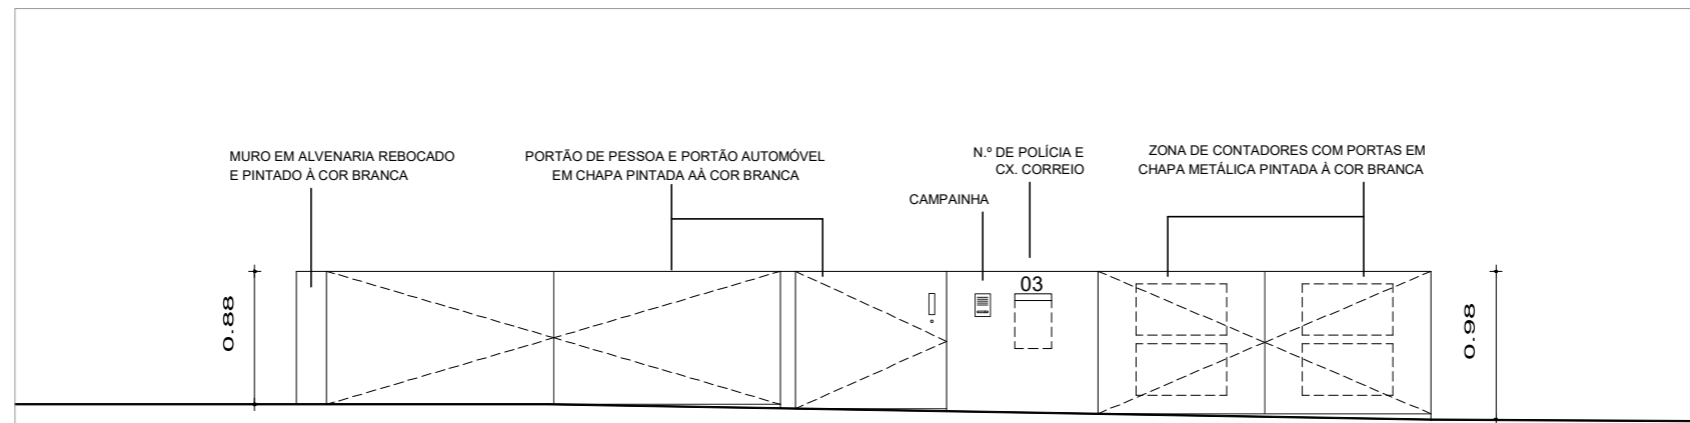

ALÇADO VEDAÇÃO MURO DE ENTRADA

requerente: IMOBAL, Lda.	
 Miguel Malaquias, arqº . 19243 OA mgmarq.m@gmail.com tm. 918210457	
local: RUA "A", LOTE 3B	
FERREL - PENICHE	
desenho: PORMENOR MURO DE ENTRADA	
COMUNICAÇÃO PRÉVIA DE OBRAS DE CONSTRUÇÃO DE MORADIA UNIFAMILIAR, PISCINA E MUROS DE VEDAÇÃO	
desenho nº: CP.09.0	
complementa o desenho n.º:	substitui o desenho nº:
data: MAIO 2024	escala: 1:100