



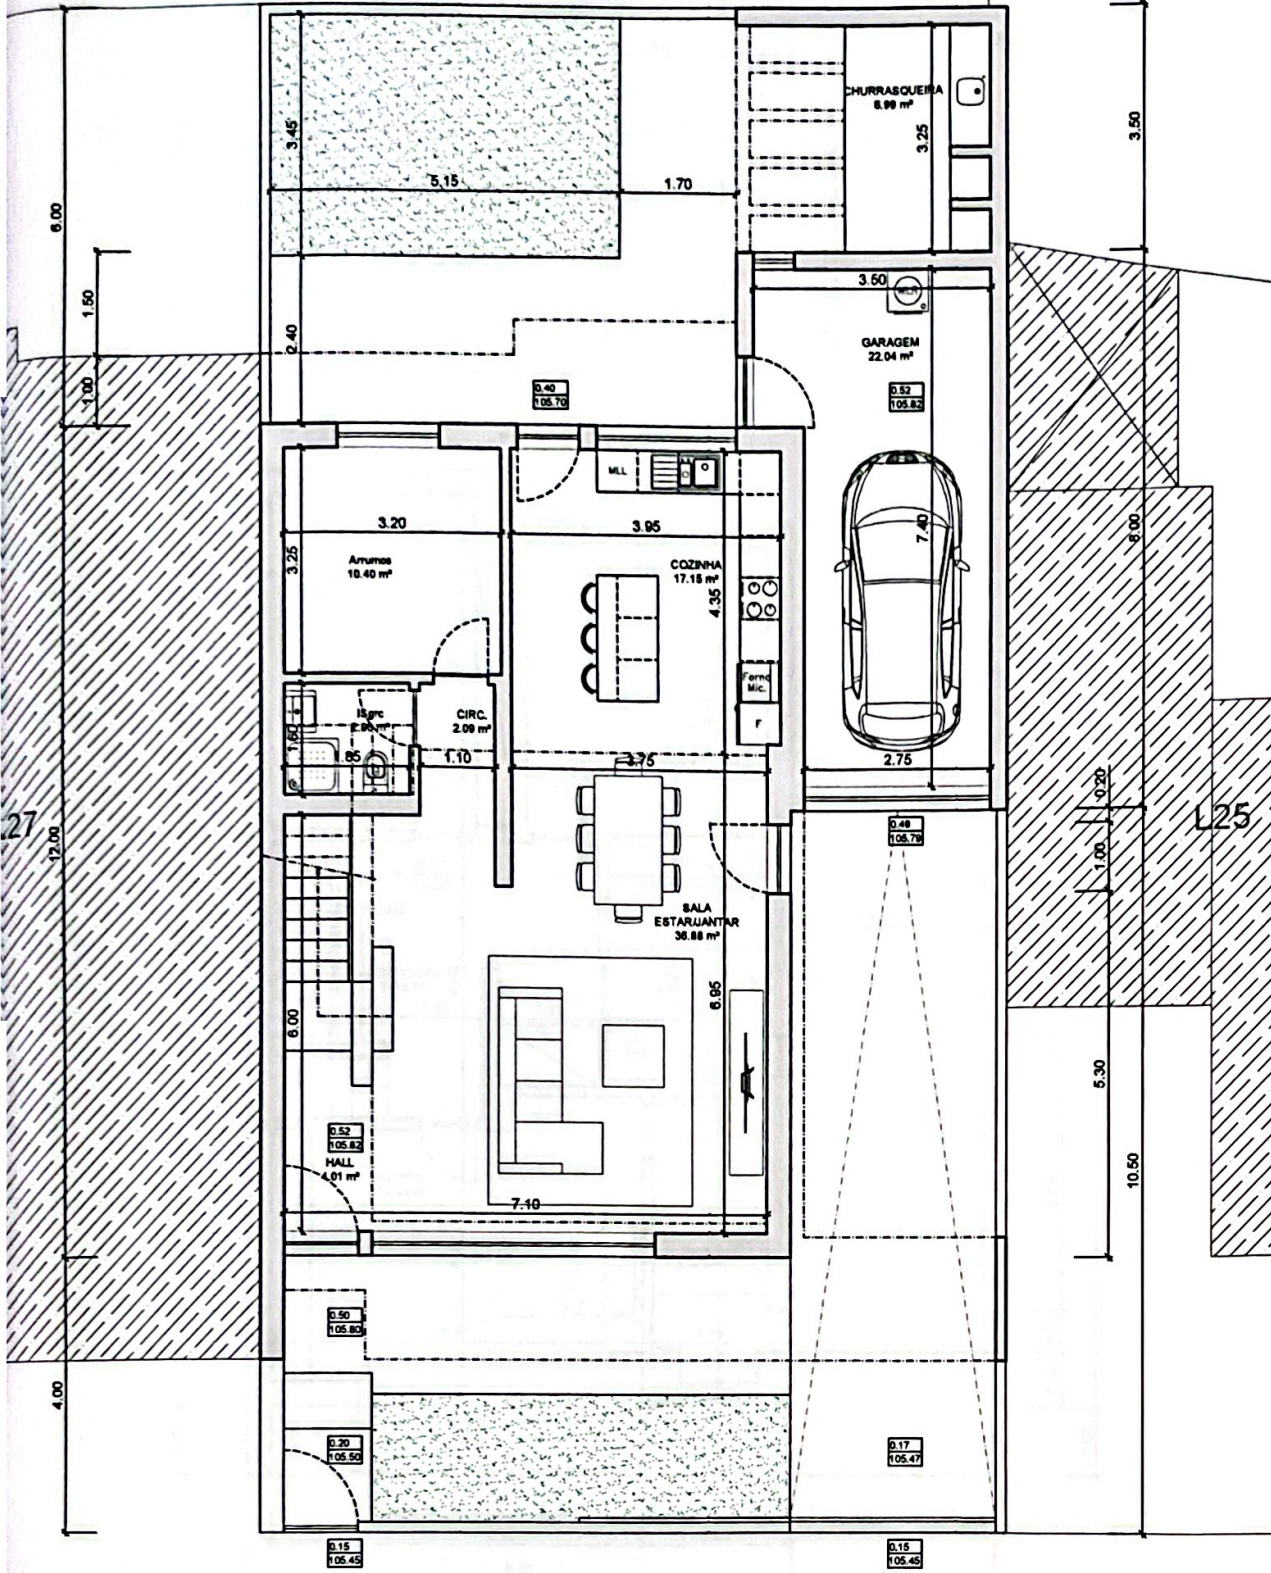


L24


29

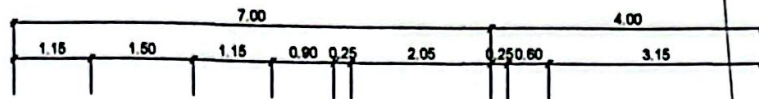

27

L25

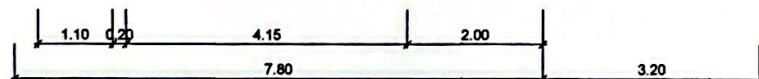

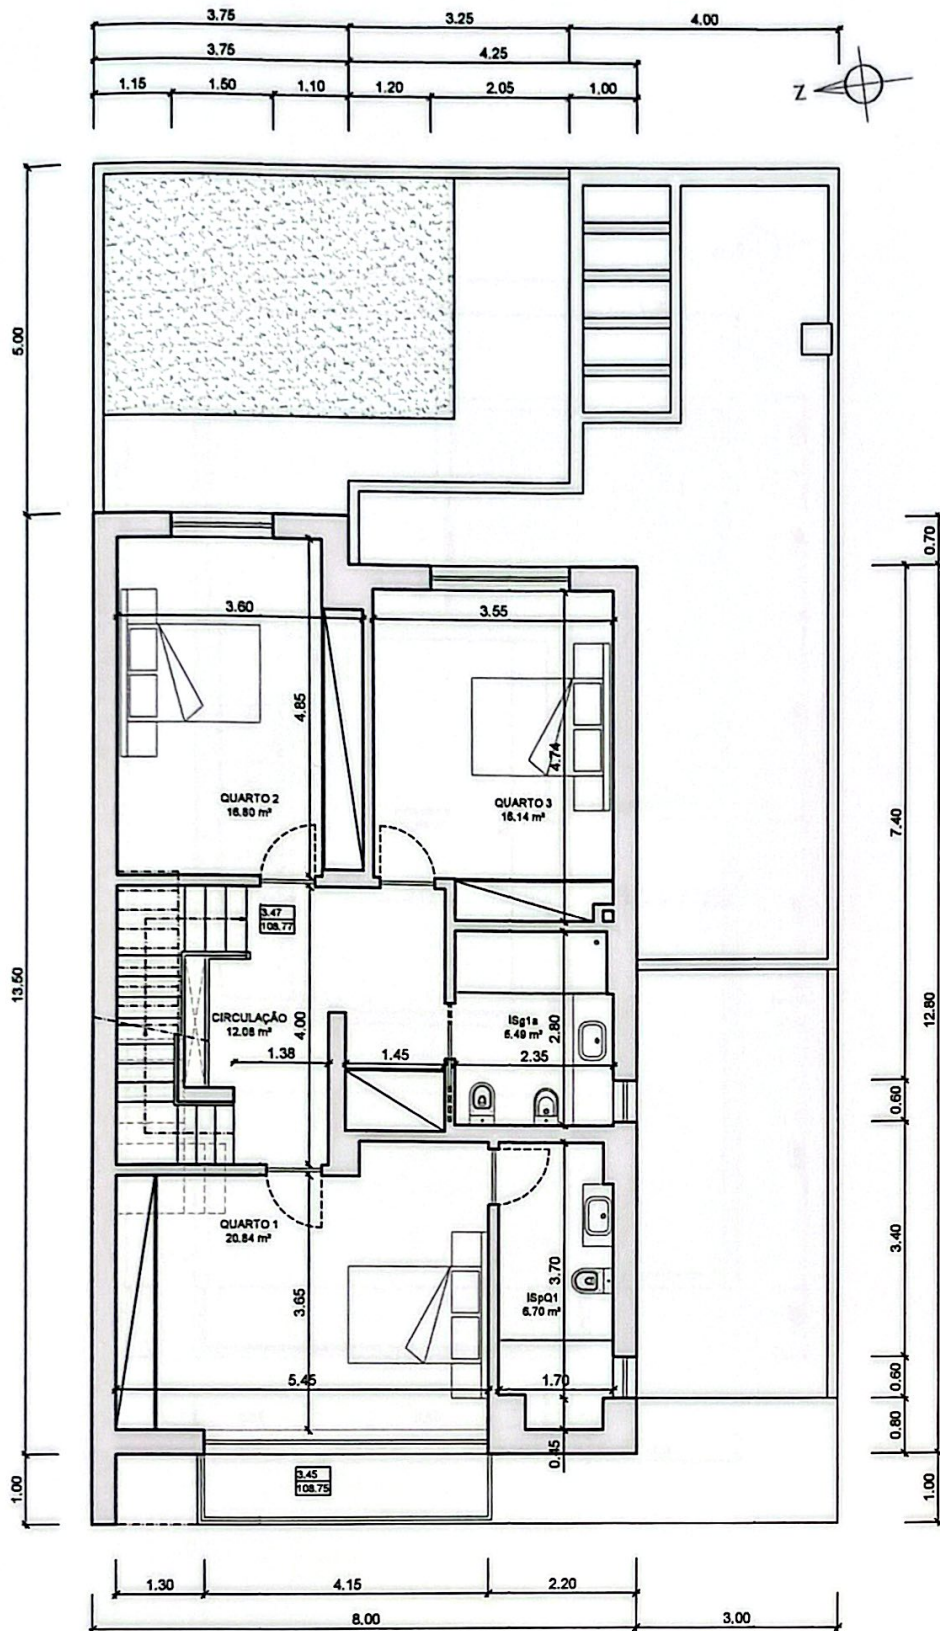

14. Planta simplificada da rede de distribuição de água do

0791

14.1. Planta simplificada da rede de distribuição de água do

