


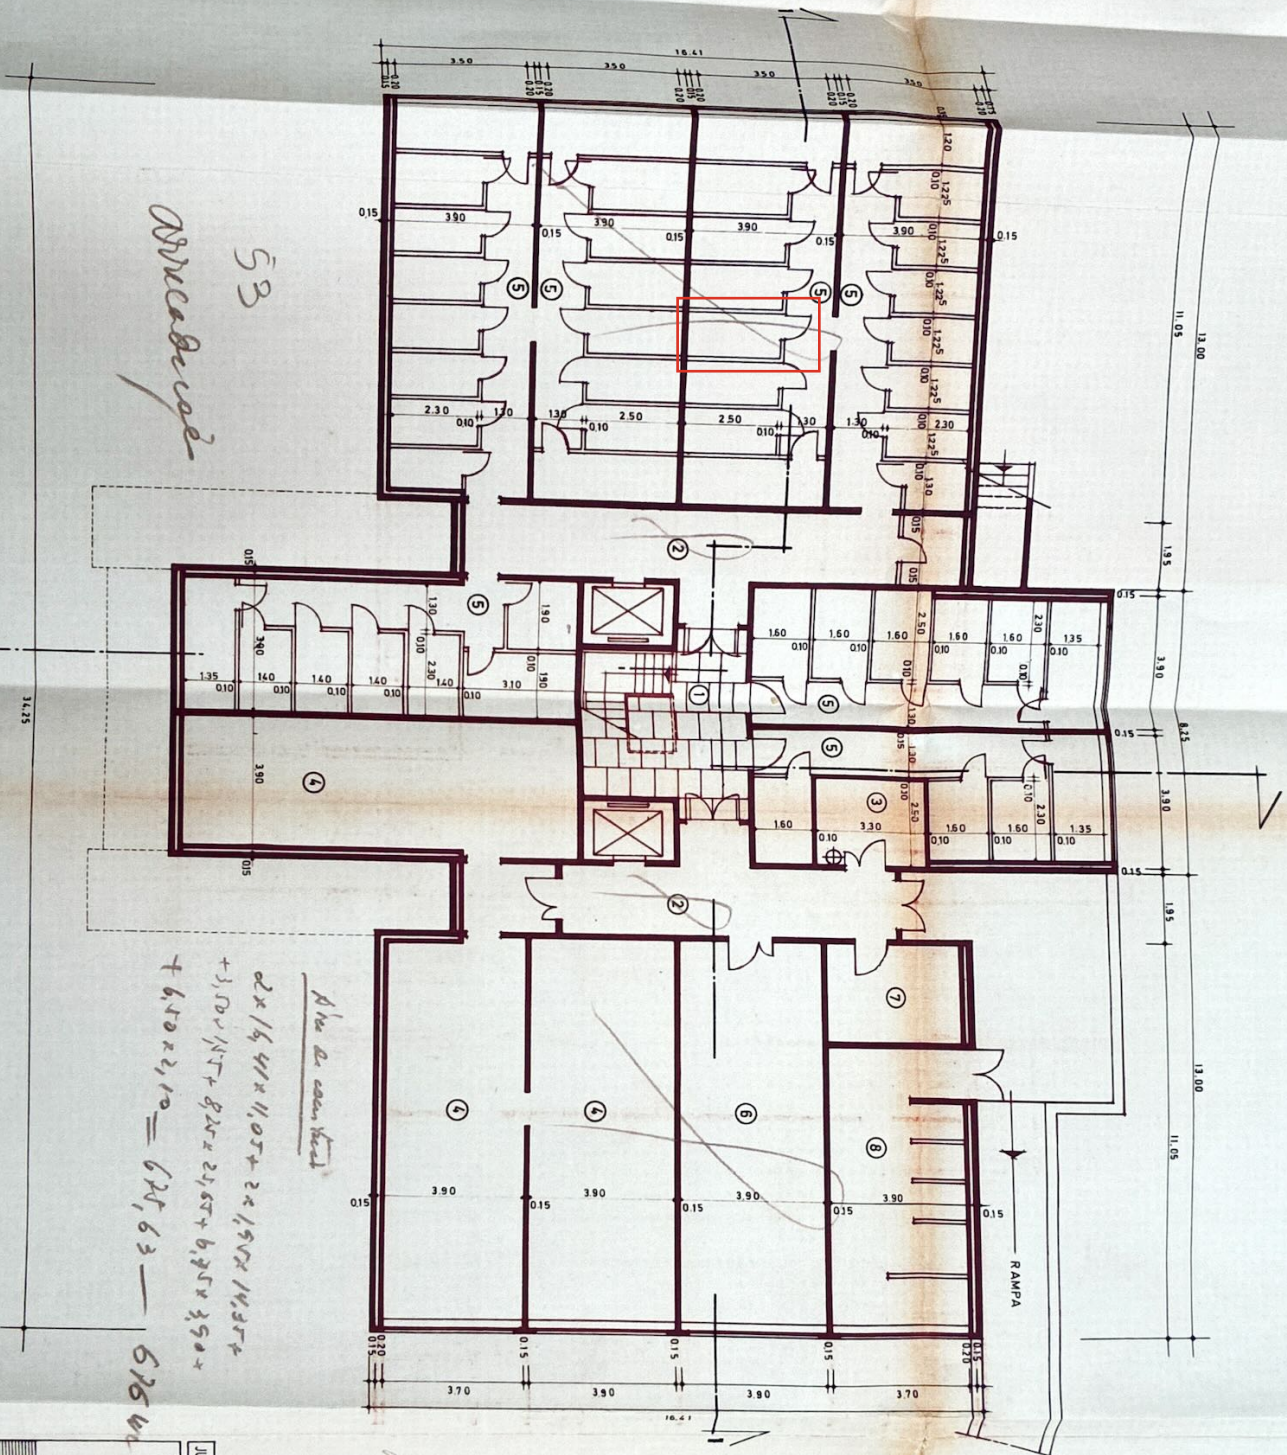

$2 \times 14,41 \times 11,05 + 2 \times 14,41 \times 11,35 +$
 $+ 3,50 \times 11,35 + 8,25 \times 24,85 + 6,25 \times 3,50 +$
 $+ 6,50 \times 22,10 = 628,63 - 676,44$

- ① CIRCULAÇÃO 1306
- ② " 7836
- ③ LIXOS 2351
- ④ ARRECADORES 10187
- ⑤ " 10187
- ⑥ GRUPO HIDROPNEUMÁTICO
- ⑦ QUADRO ELÉCTRICO
- ⑧ POSTO DE TRANSFORMAÇÃO

Área a construir - 1306 - 783600
 301 235100
 1018700
 1306 m²

VILAMOURA
SECTOR 2 ZONA 5

A1



PLANTA DA CAVE		Arquitectos	
PROJECTO DE ALTERAÇÕES		desenhado	
data 28.5.74	escala 1:100	substitui o des. n.º	substituído p/ des. n.º
verificou		N.º A	
DESENHO		1	

CÓPIA NÃO CERTIFICADA