PROC 366/5+

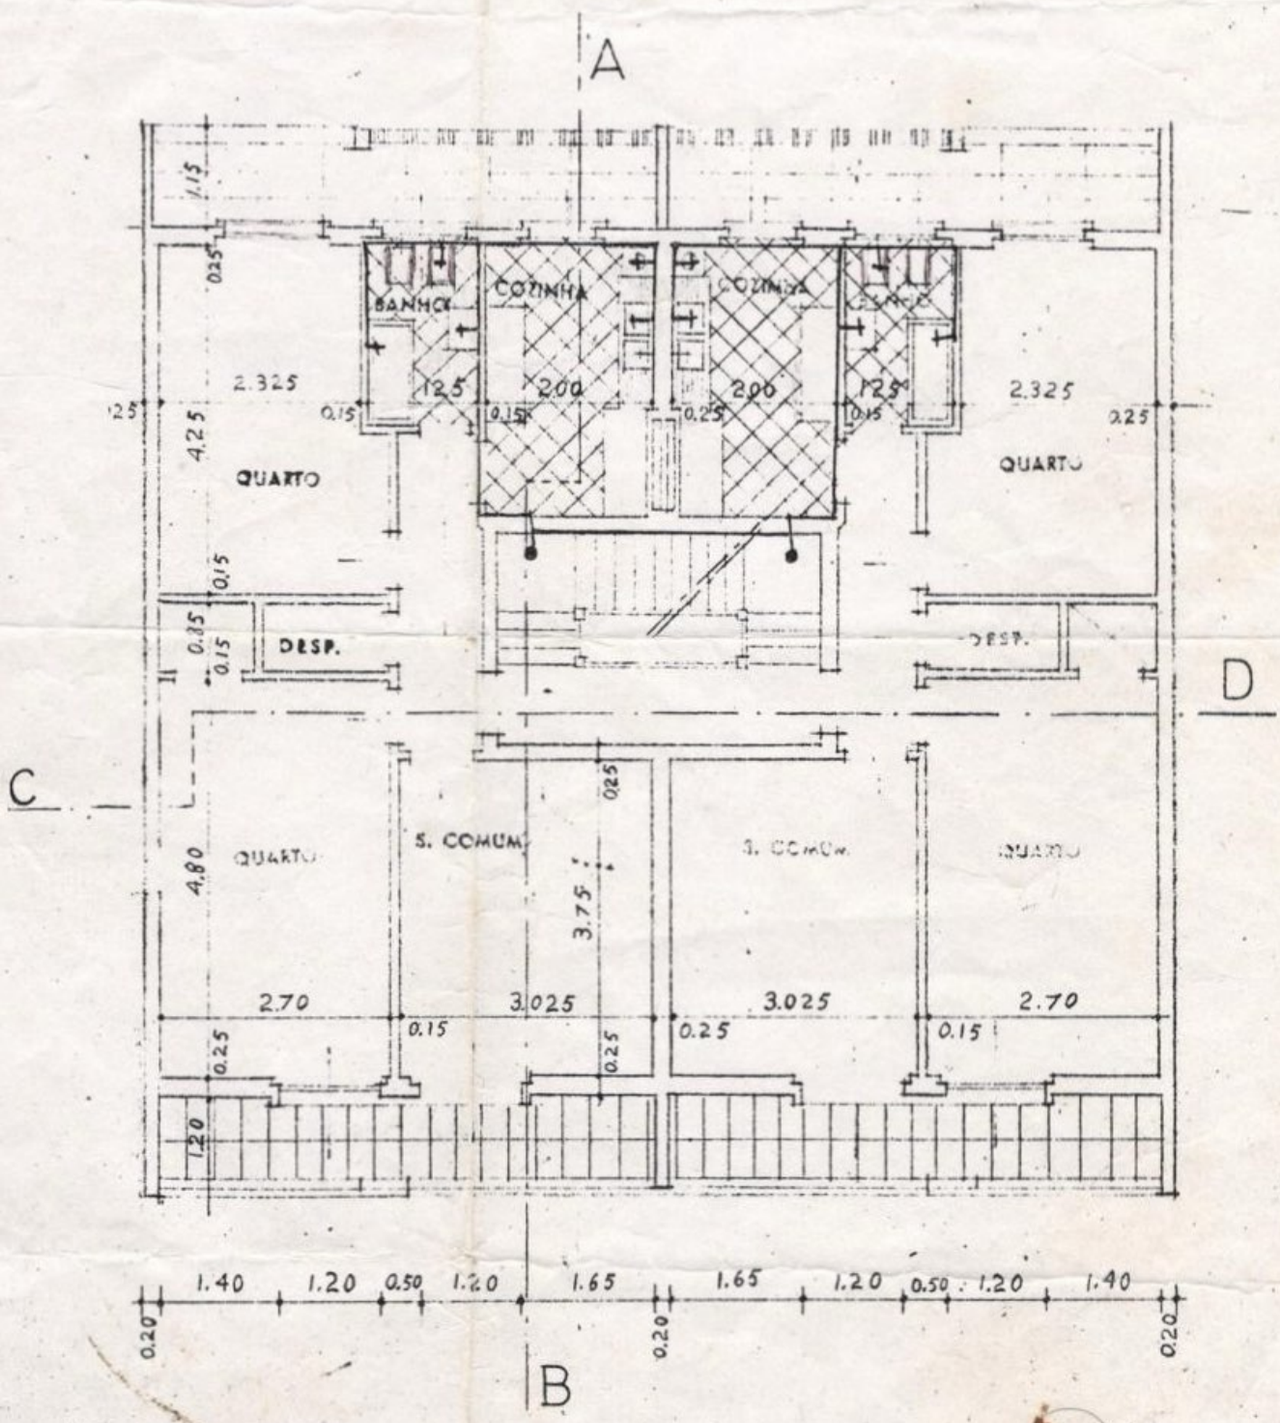

PLANTA DO 1º ANDAR Esq. Dt.