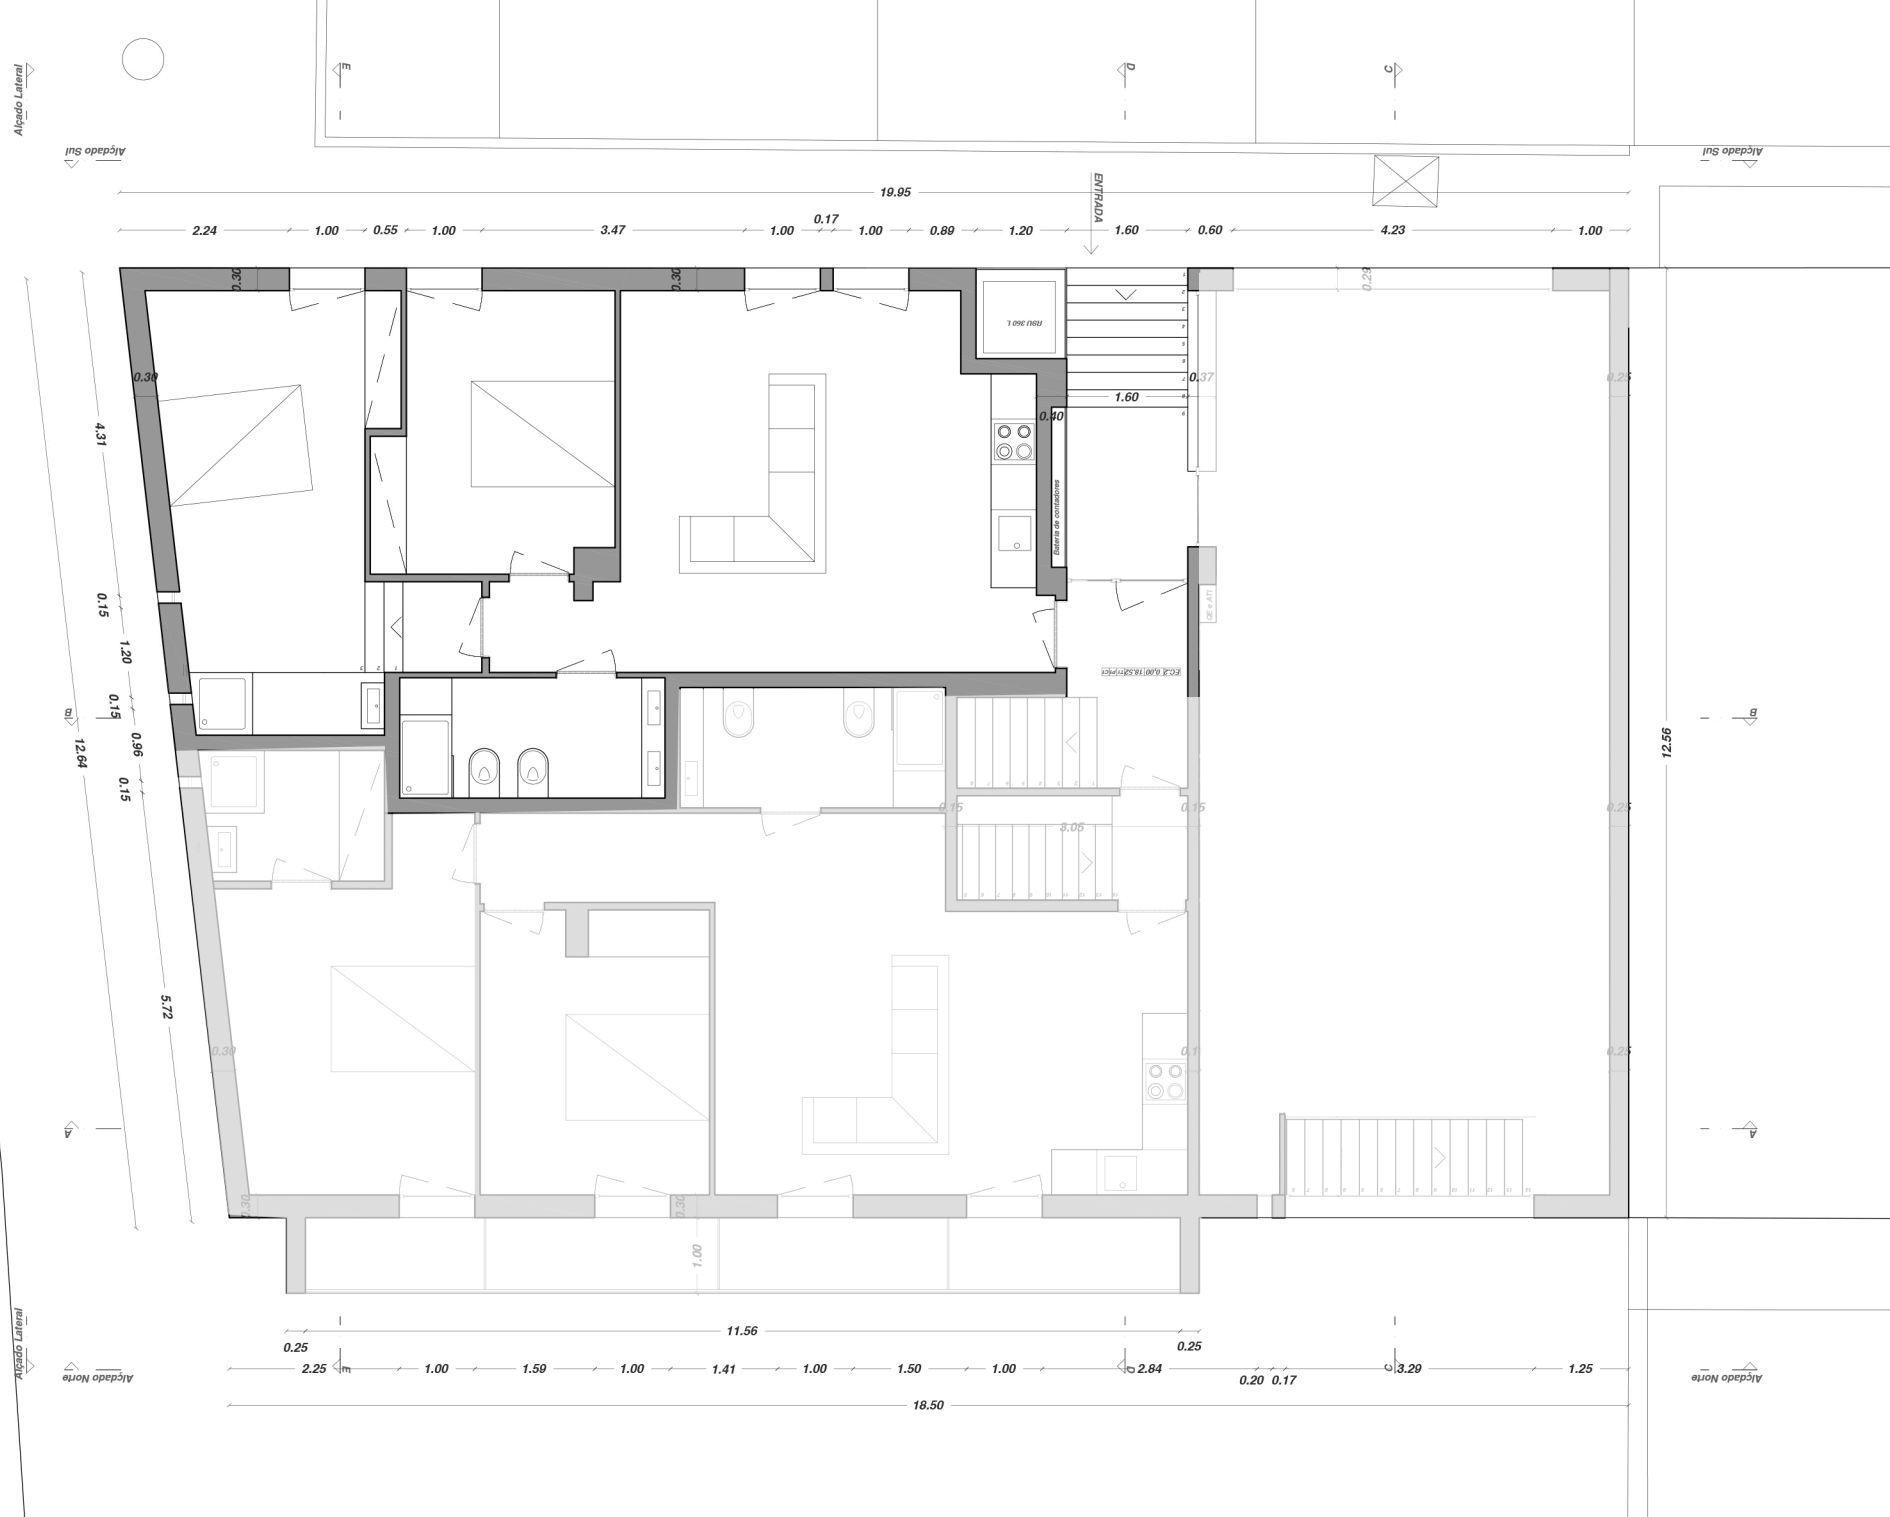

Alçado Lateral
Alçado Sul
ENTRADA
19.95
2.24
1.00
0.55
1.00
3.47
1.00
0.17
1.00
0.89
1.20
1.60
0.60
4.23
1.00
RSU 360 L
Bateria de contadores
1.60
0.40
0.37
0.30
4.31
0.15
1.20
0.15
0.96
0.15
12.64
5.72
12.56
3.06
1.00
11.56
0.25
0.25
2.25
1.00
1.59
1.00
1.41
1.00
1.50
1.00
2.84
0.20
0.17
3.29
1.25
18.50
Alçado Norte