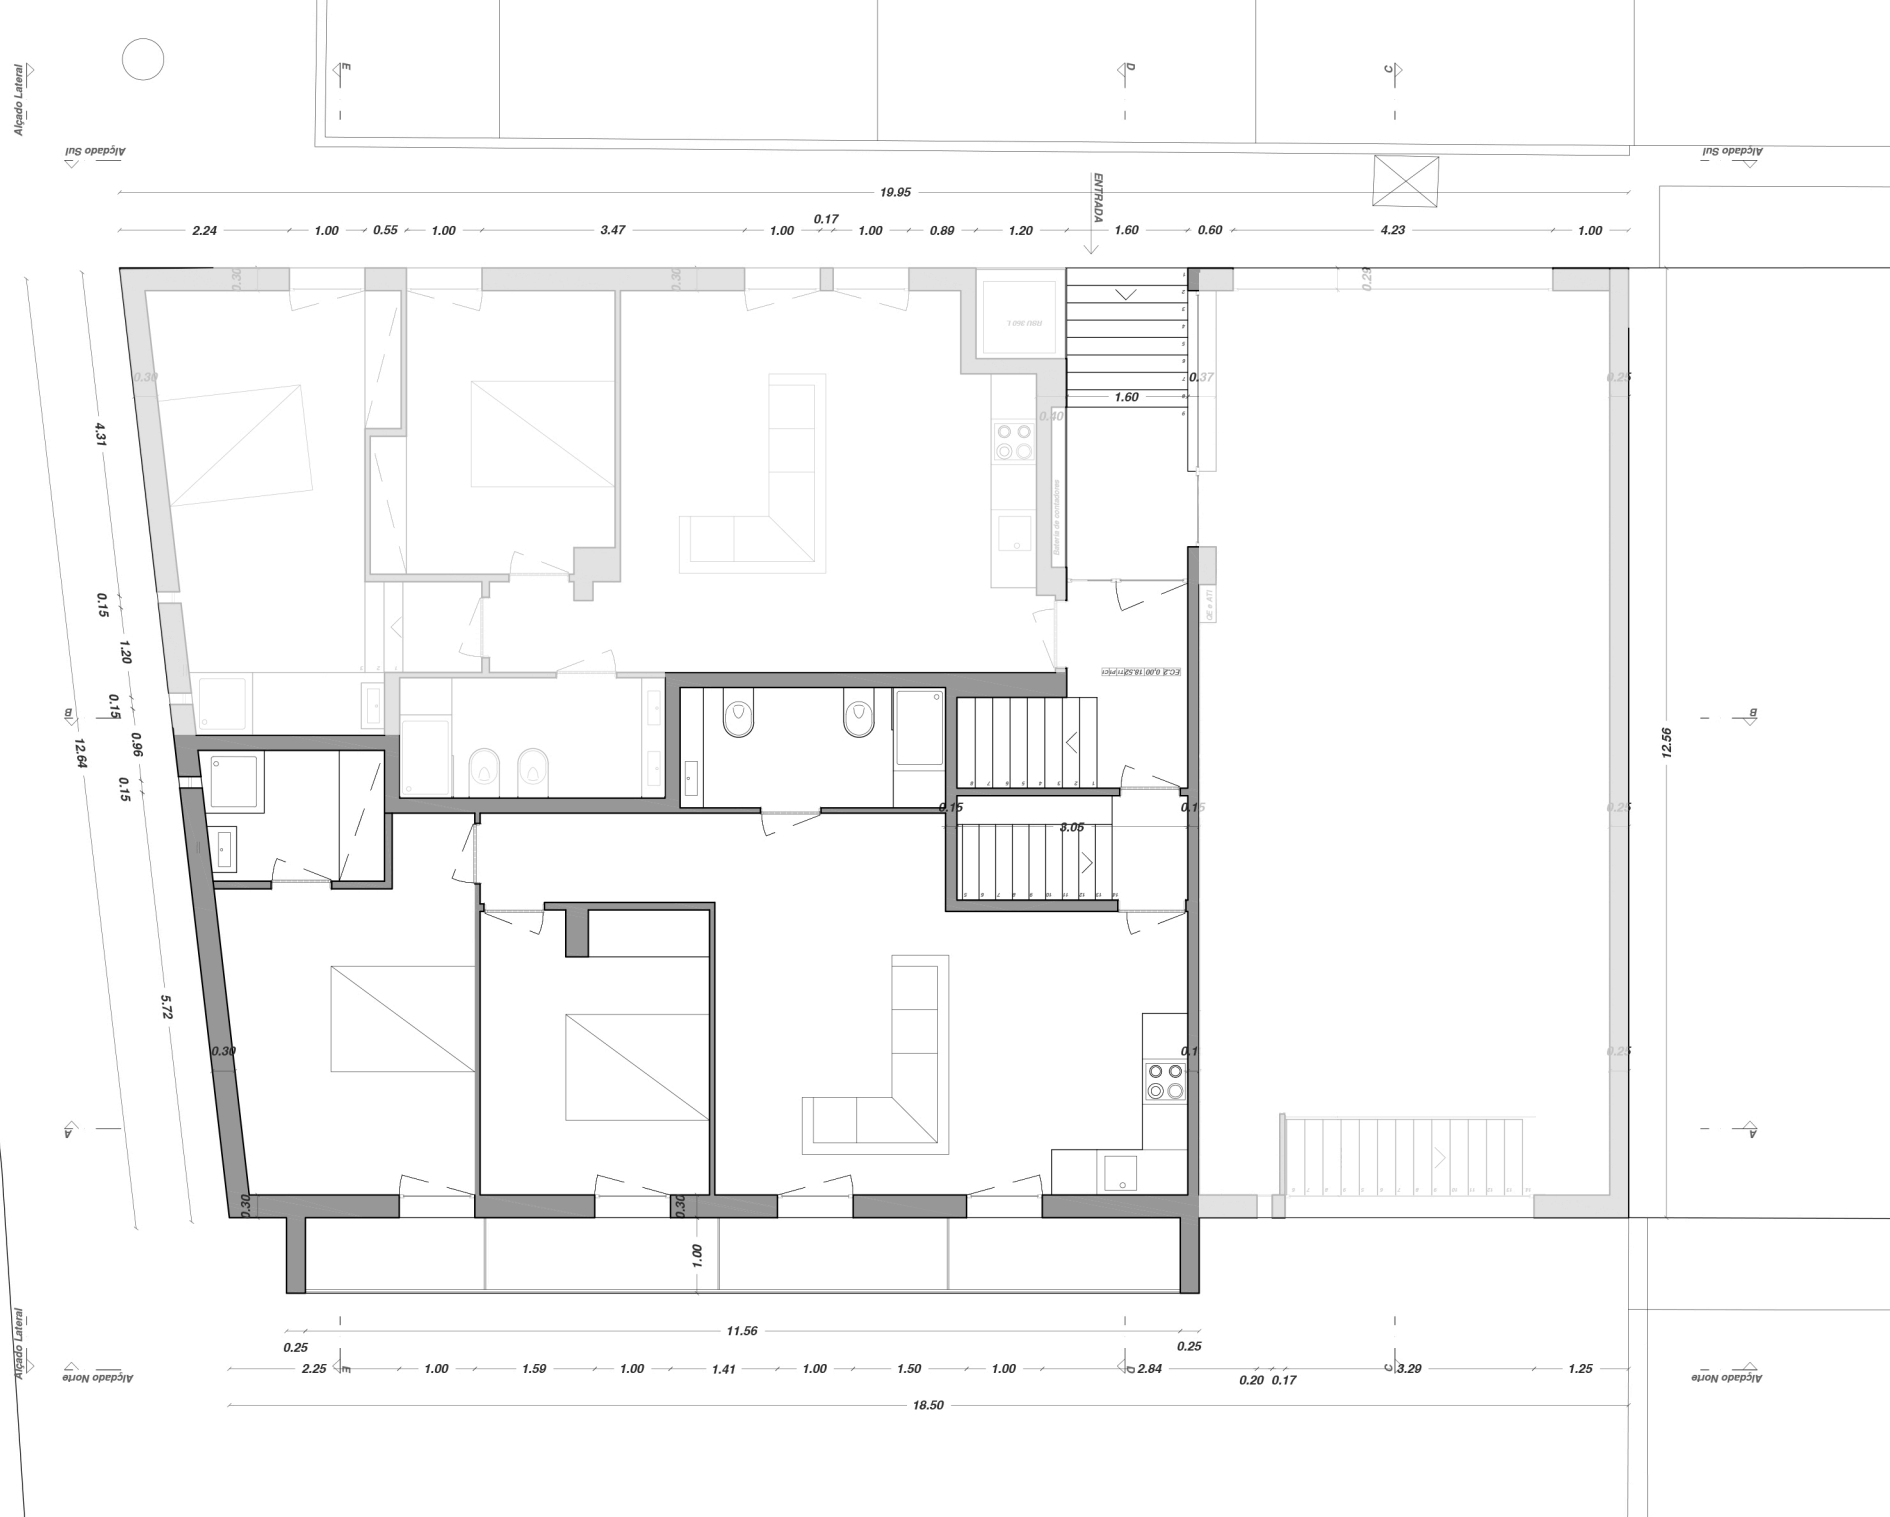

Alçado Lateral
Alçado Sul
ENTRADA
19.95
2.24
1.00
0.55
1.00
3.47
1.00
0.17
1.00
0.89
1.20
1.60
0.60
4.23
1.00
4.31
0.15
1.20
0.15
0.96
0.15
12.64
5.72
0.30
1.60
0.37
0.40
0.15
3.05
0.15
12.56
1.00
11.56
0.25
0.25
2.25
1.00
1.59
1.00
1.41
1.00
1.50
1.00
2.84
0.20
0.17
3.29
1.25
18.50
Alçado Norte