


PLANTA DO 1º ANDAR

CÂMARA MUNICIPAL DE MONTIJO
DAU
DOCUMENTO ANEXO AO REQUERIMENTO
DE 07 JUL. 2006
Nº 21306

Sem gaffes

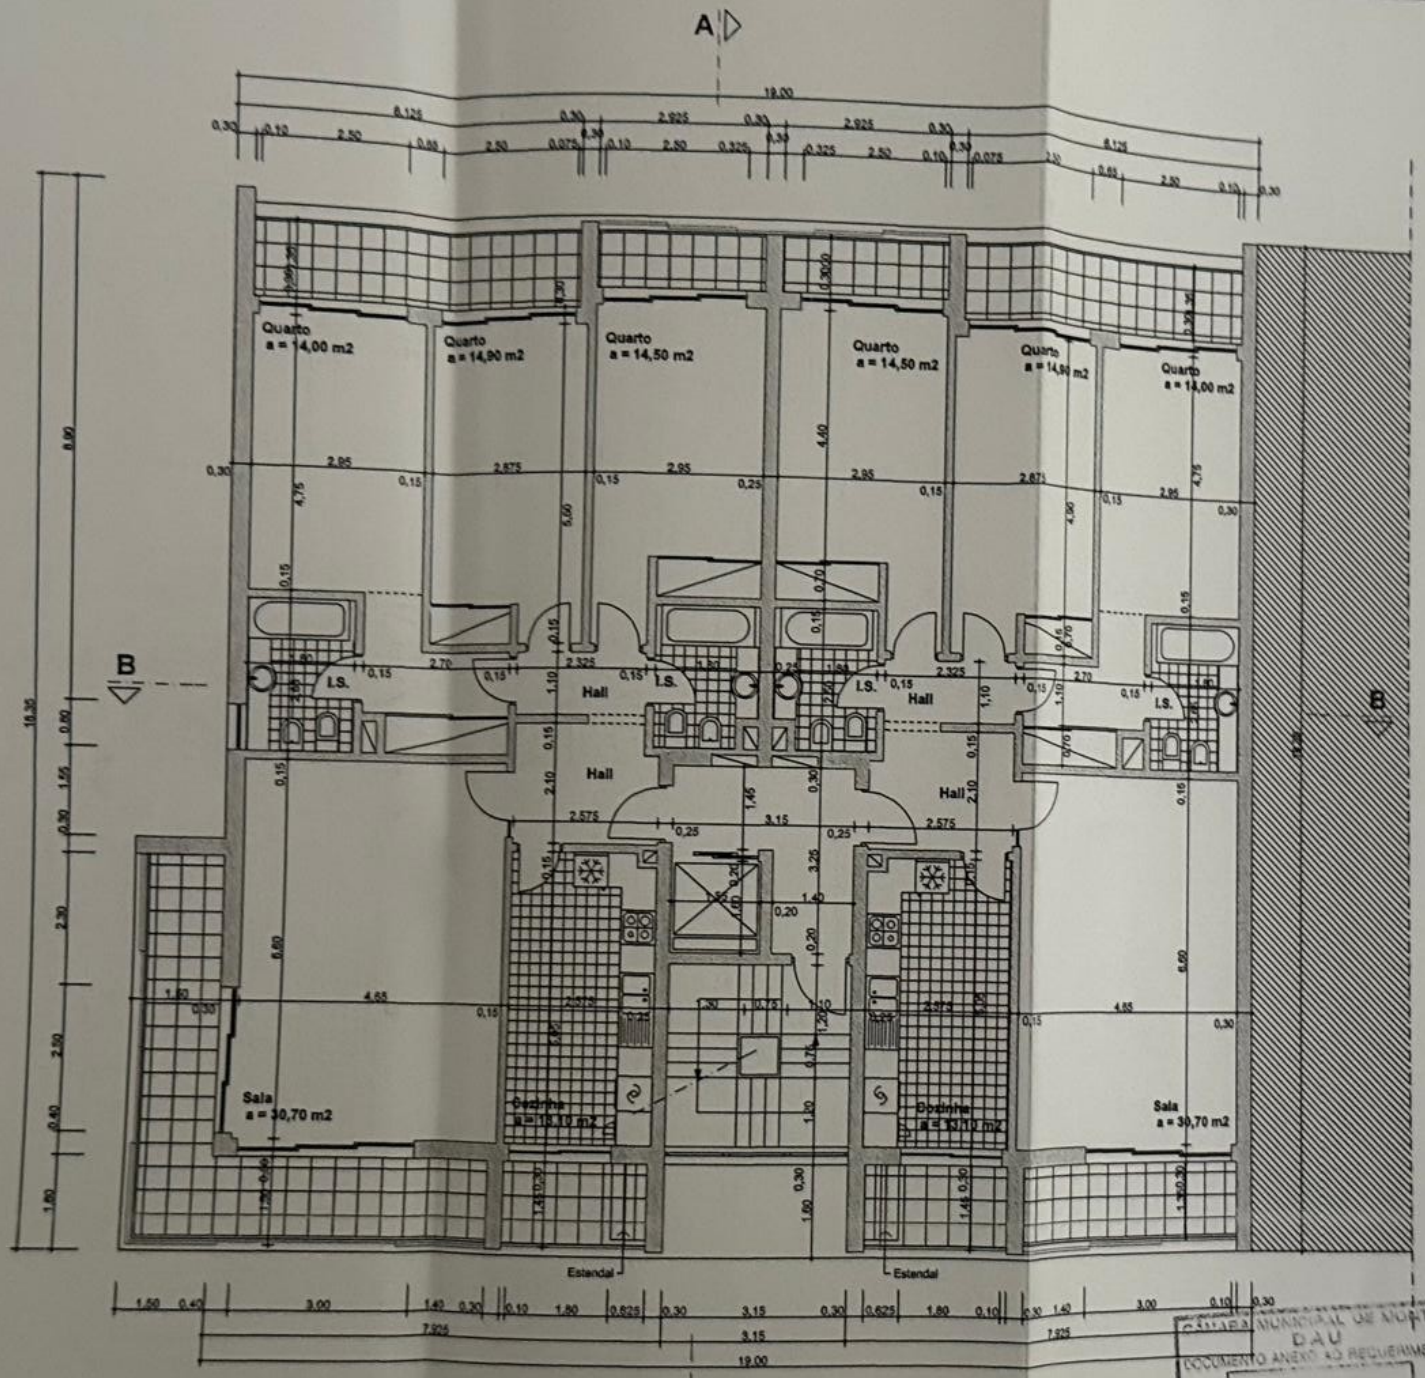

Obs.

Autor	Colaboração
Arq. Fernando Carrona Arq. Sara Pereira	

cliente
URBEXPANSÃO, LDA

local
Urbanização Vale Salgueiro
MONTIJO

estudo
EDIFICIO DA HABITAÇÃO COLECTIVA

fase
PROJECTO DE ARQUITECTURA

título
Planta do 1º andar

577/01	HAB	MAI	06	data JULH.0

LOTE Nº5

05

escala 1/100