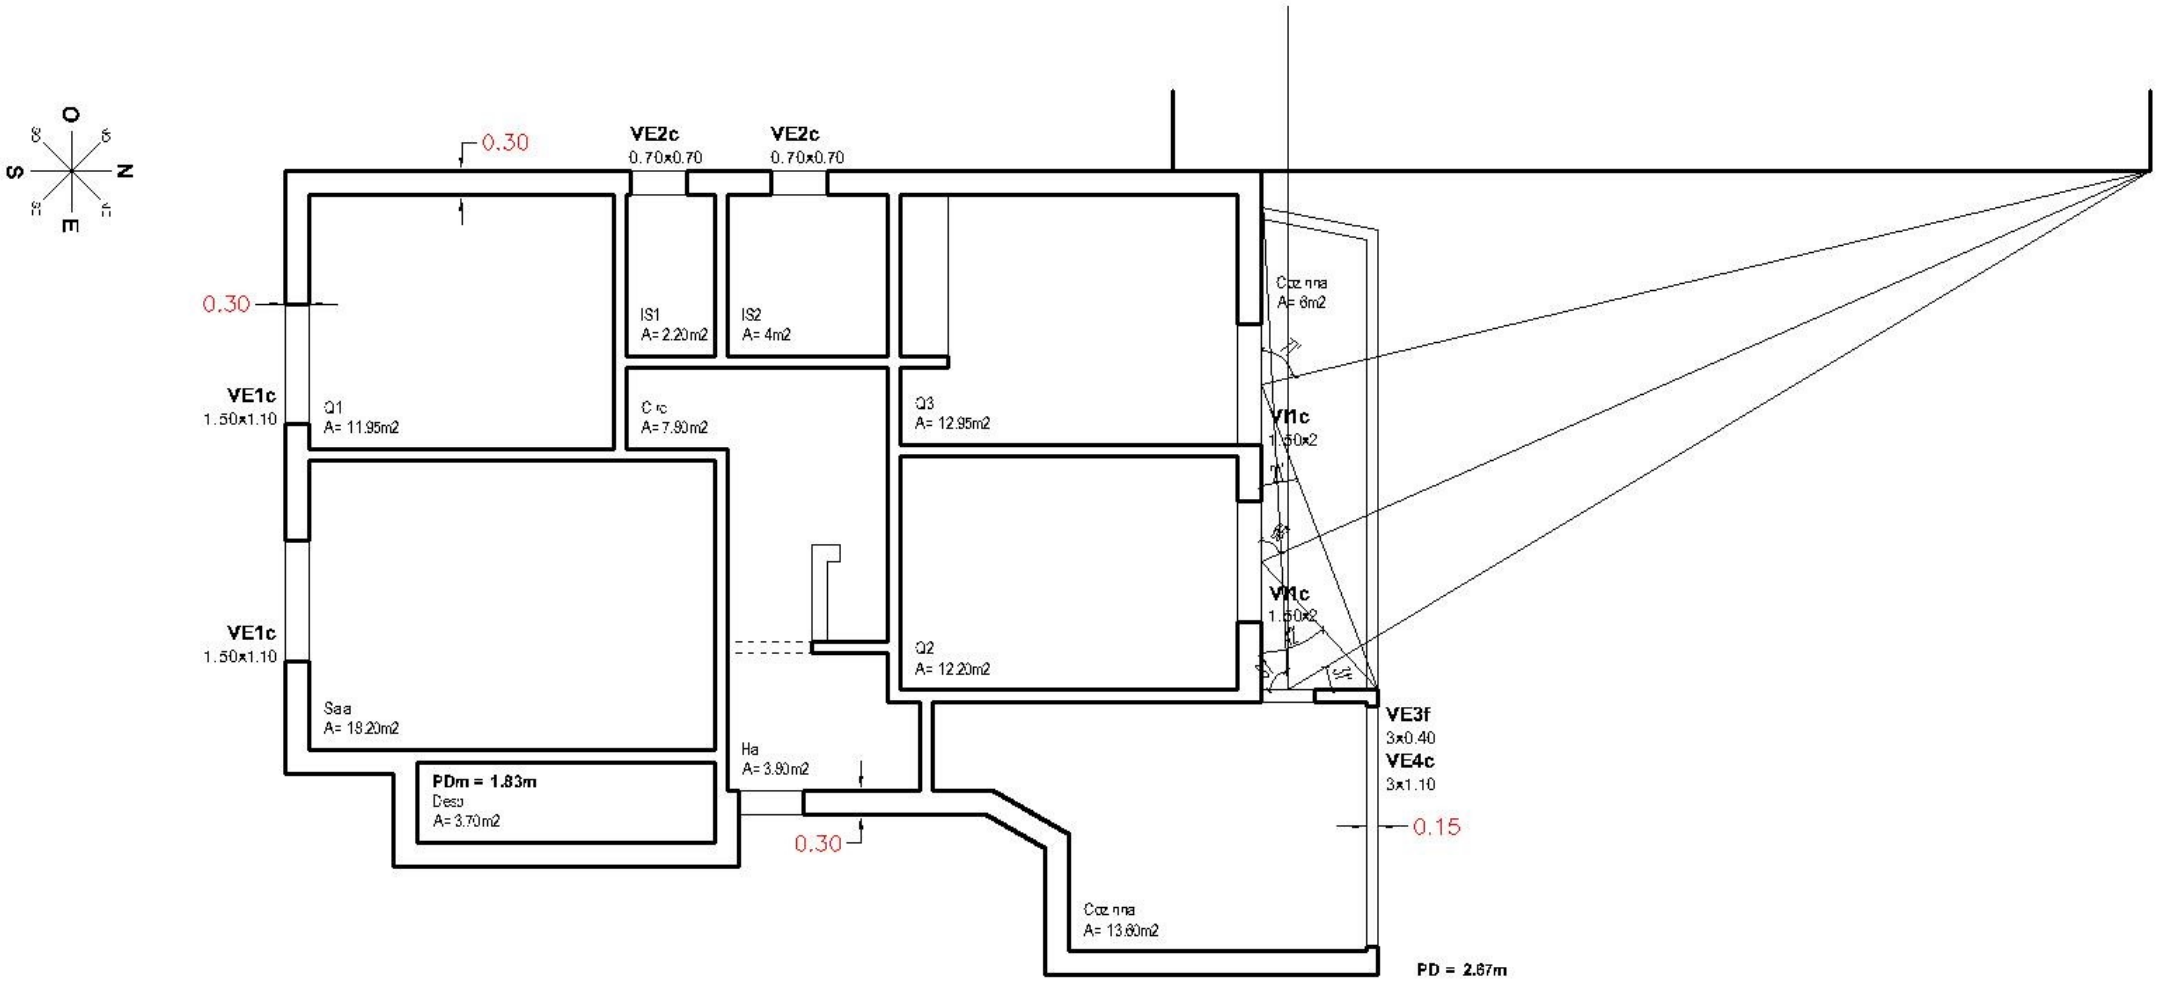

O
S
N
E
0.30
VE2c
0.70x0.70
VE2c
0.70x0.70
0.30
VE1c
1.50x1.10
Q1
A= 11.95m2
IS1
A= 2.20m2
IS2
A= 4m2
C ic
A= 7.90m2
Q3
A= 12.95m2
Coz nna
A= 8m2
VE1c
1.50x2
VE1c
1.50x1.10
Saa
A= 18.20m2
Q2
A= 12.20m2
VE1c
1.50x2
VE3f
3x0.40
VE4c
3x1.10
Ha
A= 3.90m2
PDm = 1.83m
Desp
A= 3.70m2
0.30
0.15
Coz nna
A= 13.60m2
PD = 2.67m