



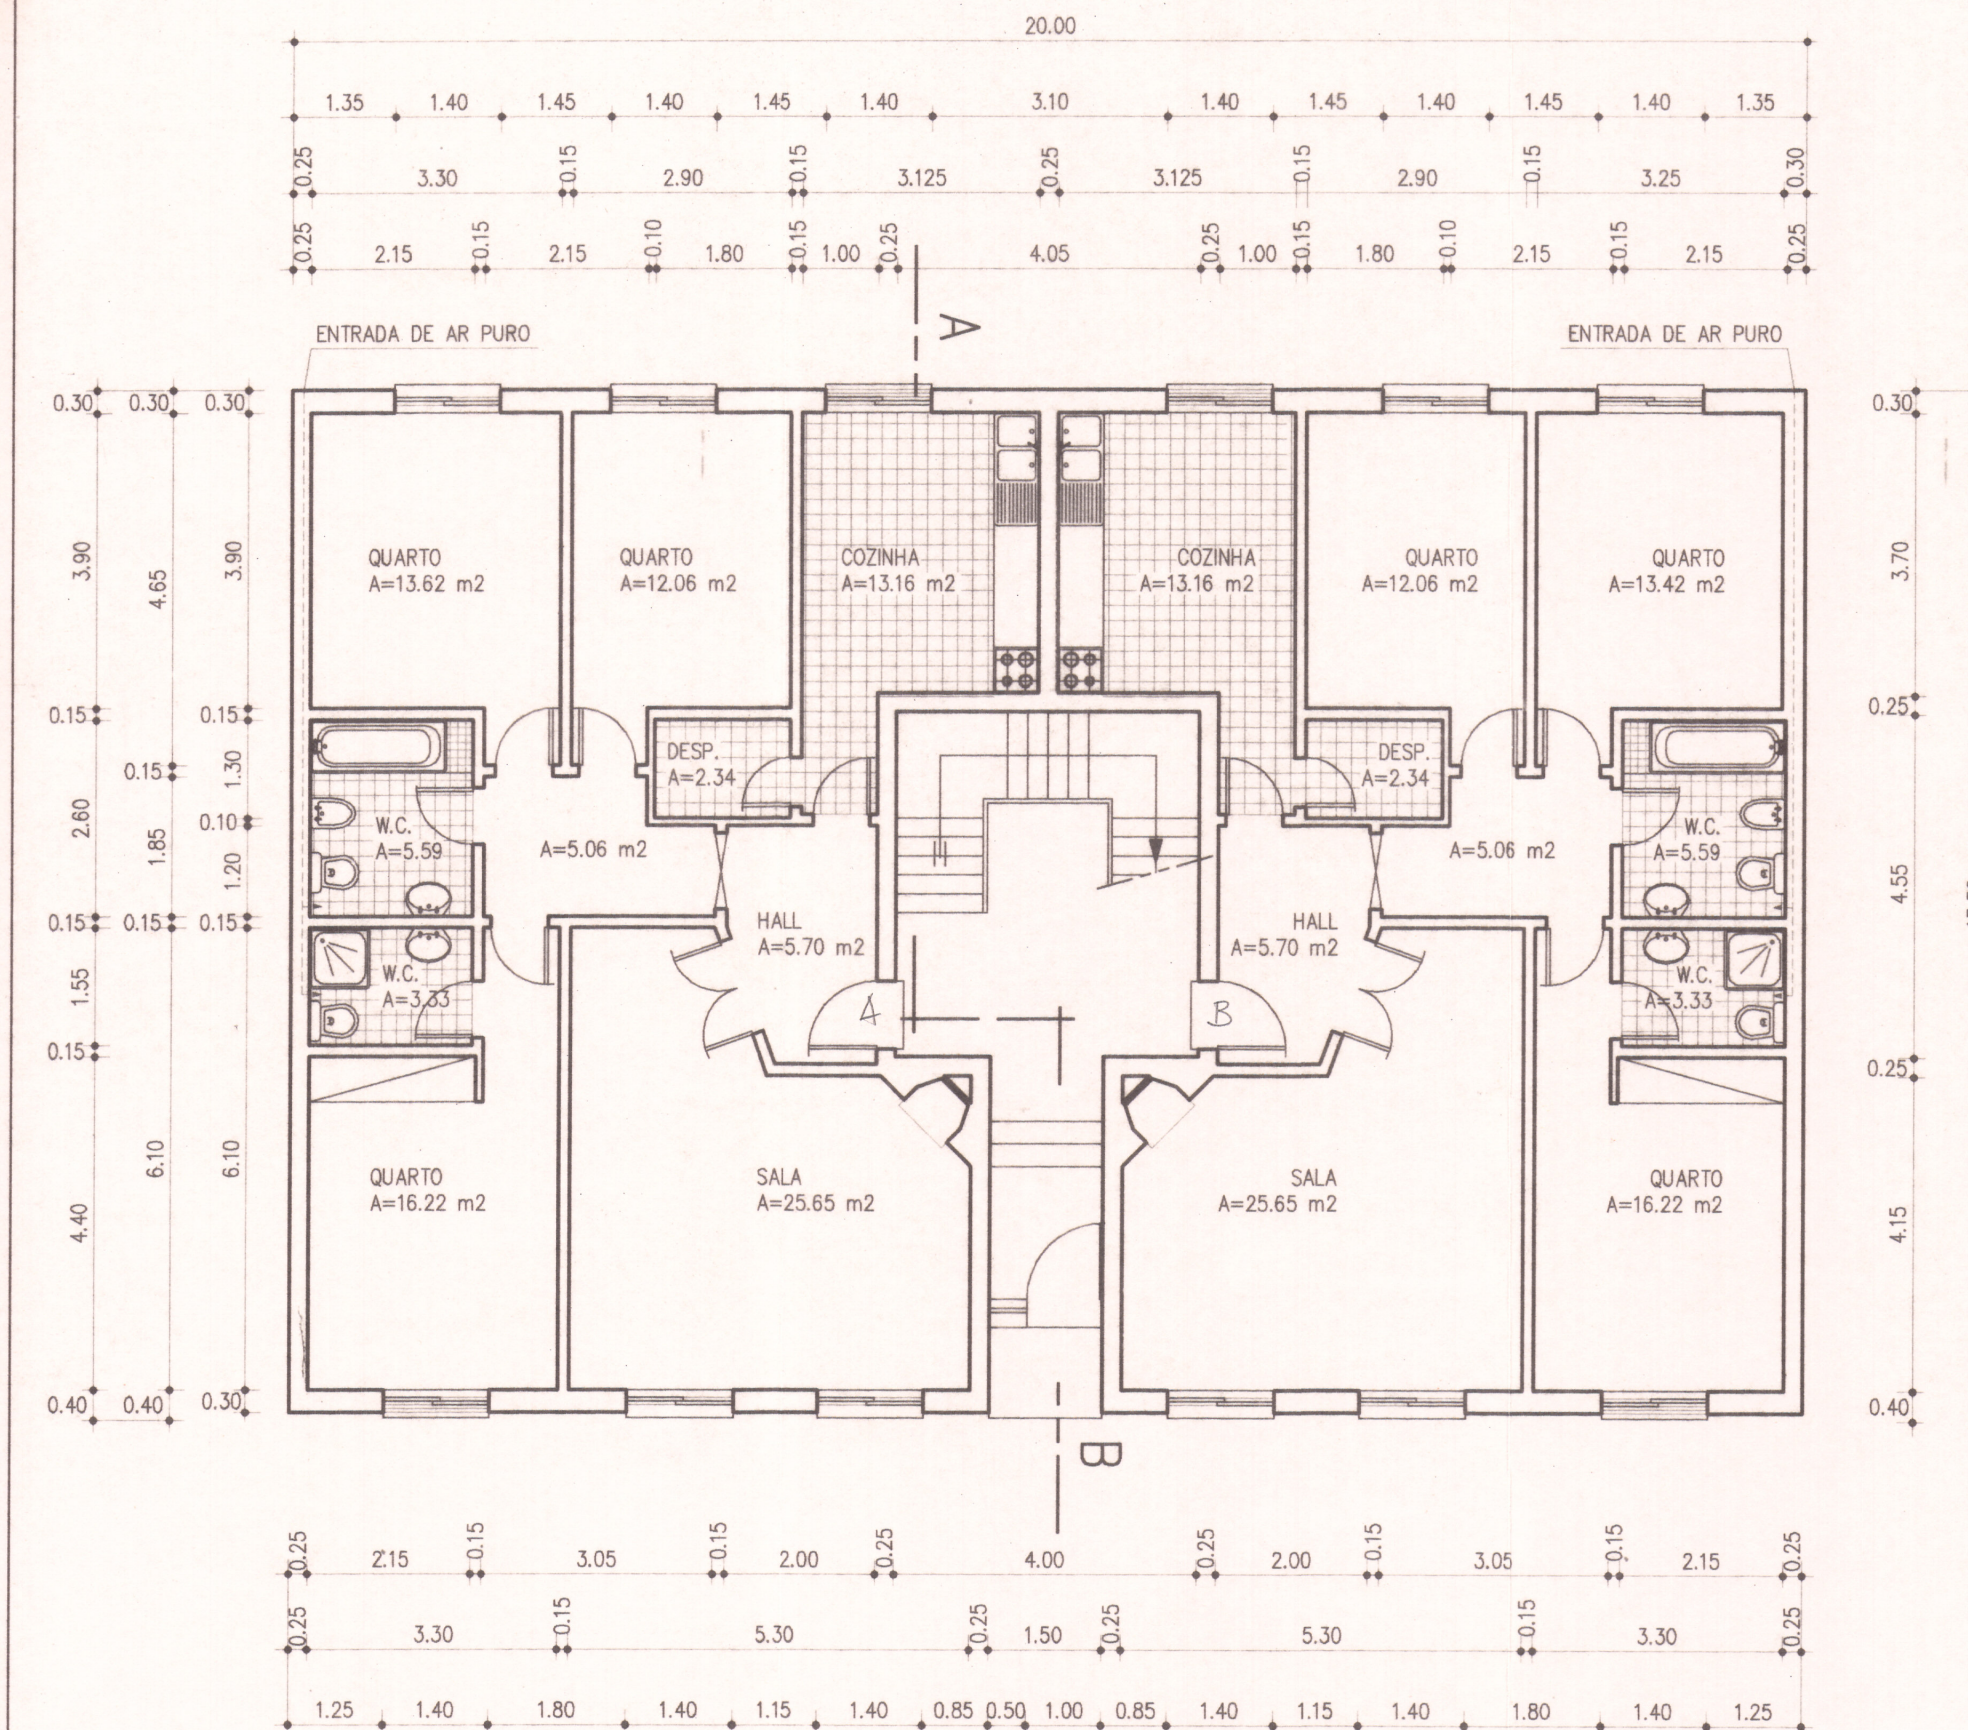

PLANTA DO 1º-PISO

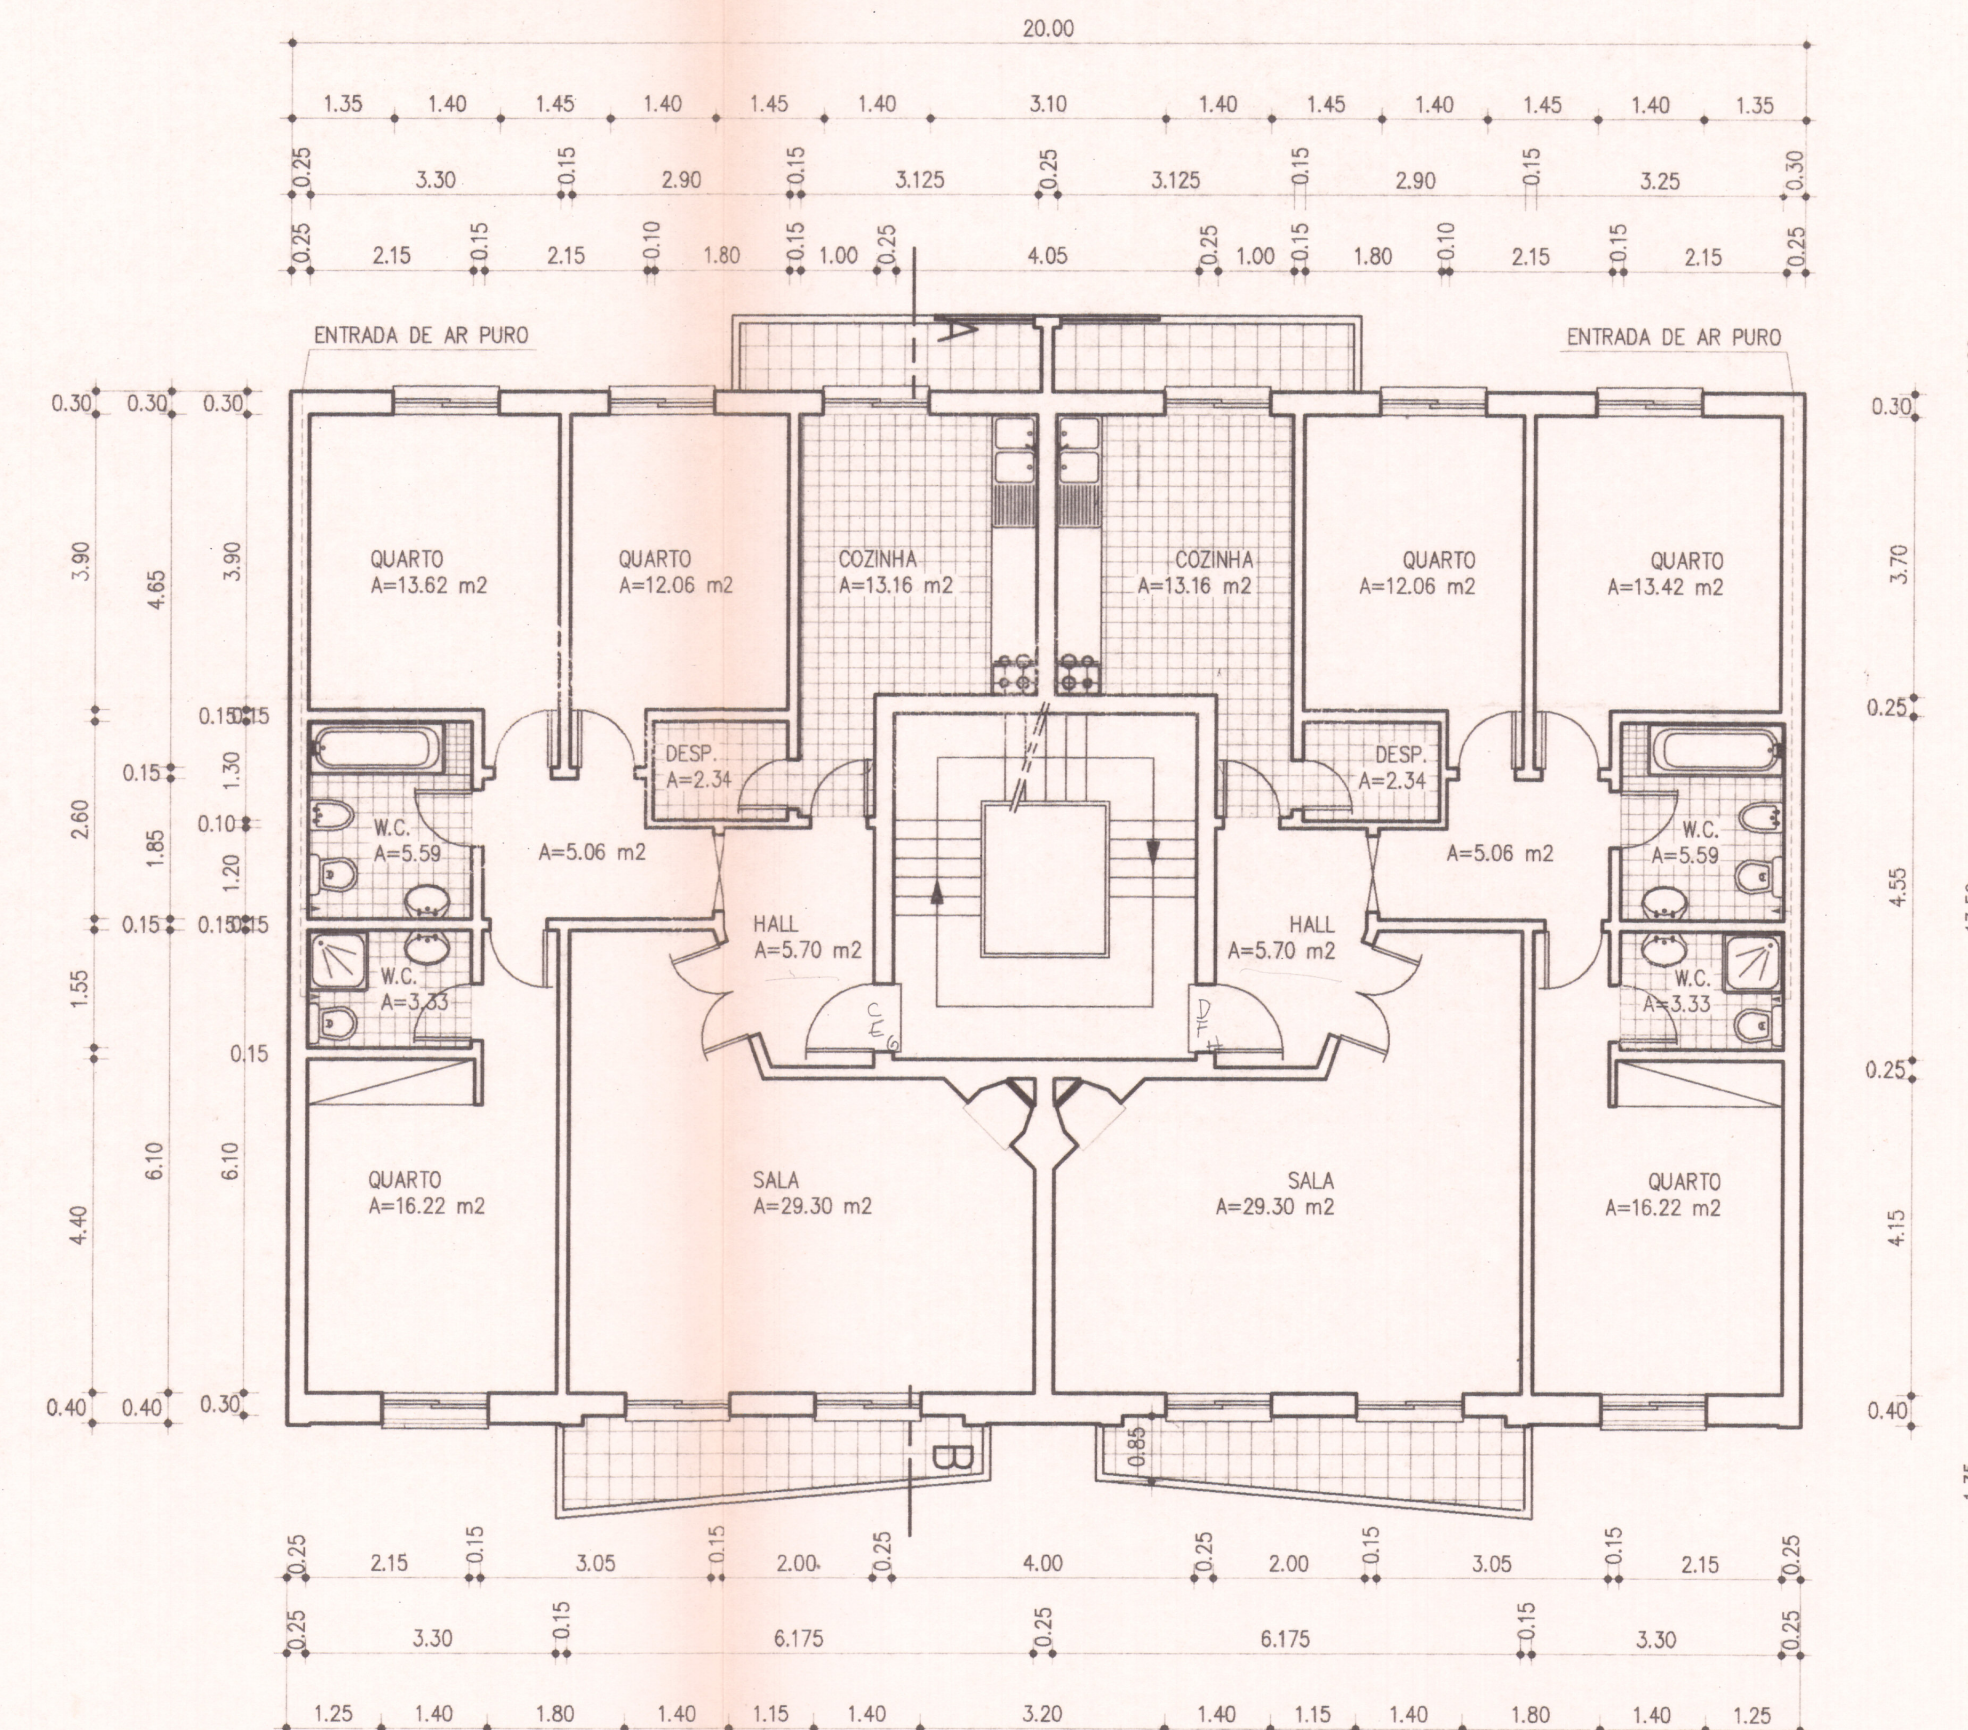

PLANTA DOS PISOS

GD PROJECTOS GABINETE TÉCNICO DE DESENHO	DESIGNAÇÃO: PREDIO DE 4 PISOS LOCAL: URB. PORTO BELO, LOTE 3, PORTO ALTO REQUERENTE: ANA MARIA ALMEIDA RIBEIRO XAVIER E OUTROS	DES. Nº 3
PLANTAS	O TÉCNICO <i>[Signature]</i>	ANO: 1998 ESCALA 1:100