


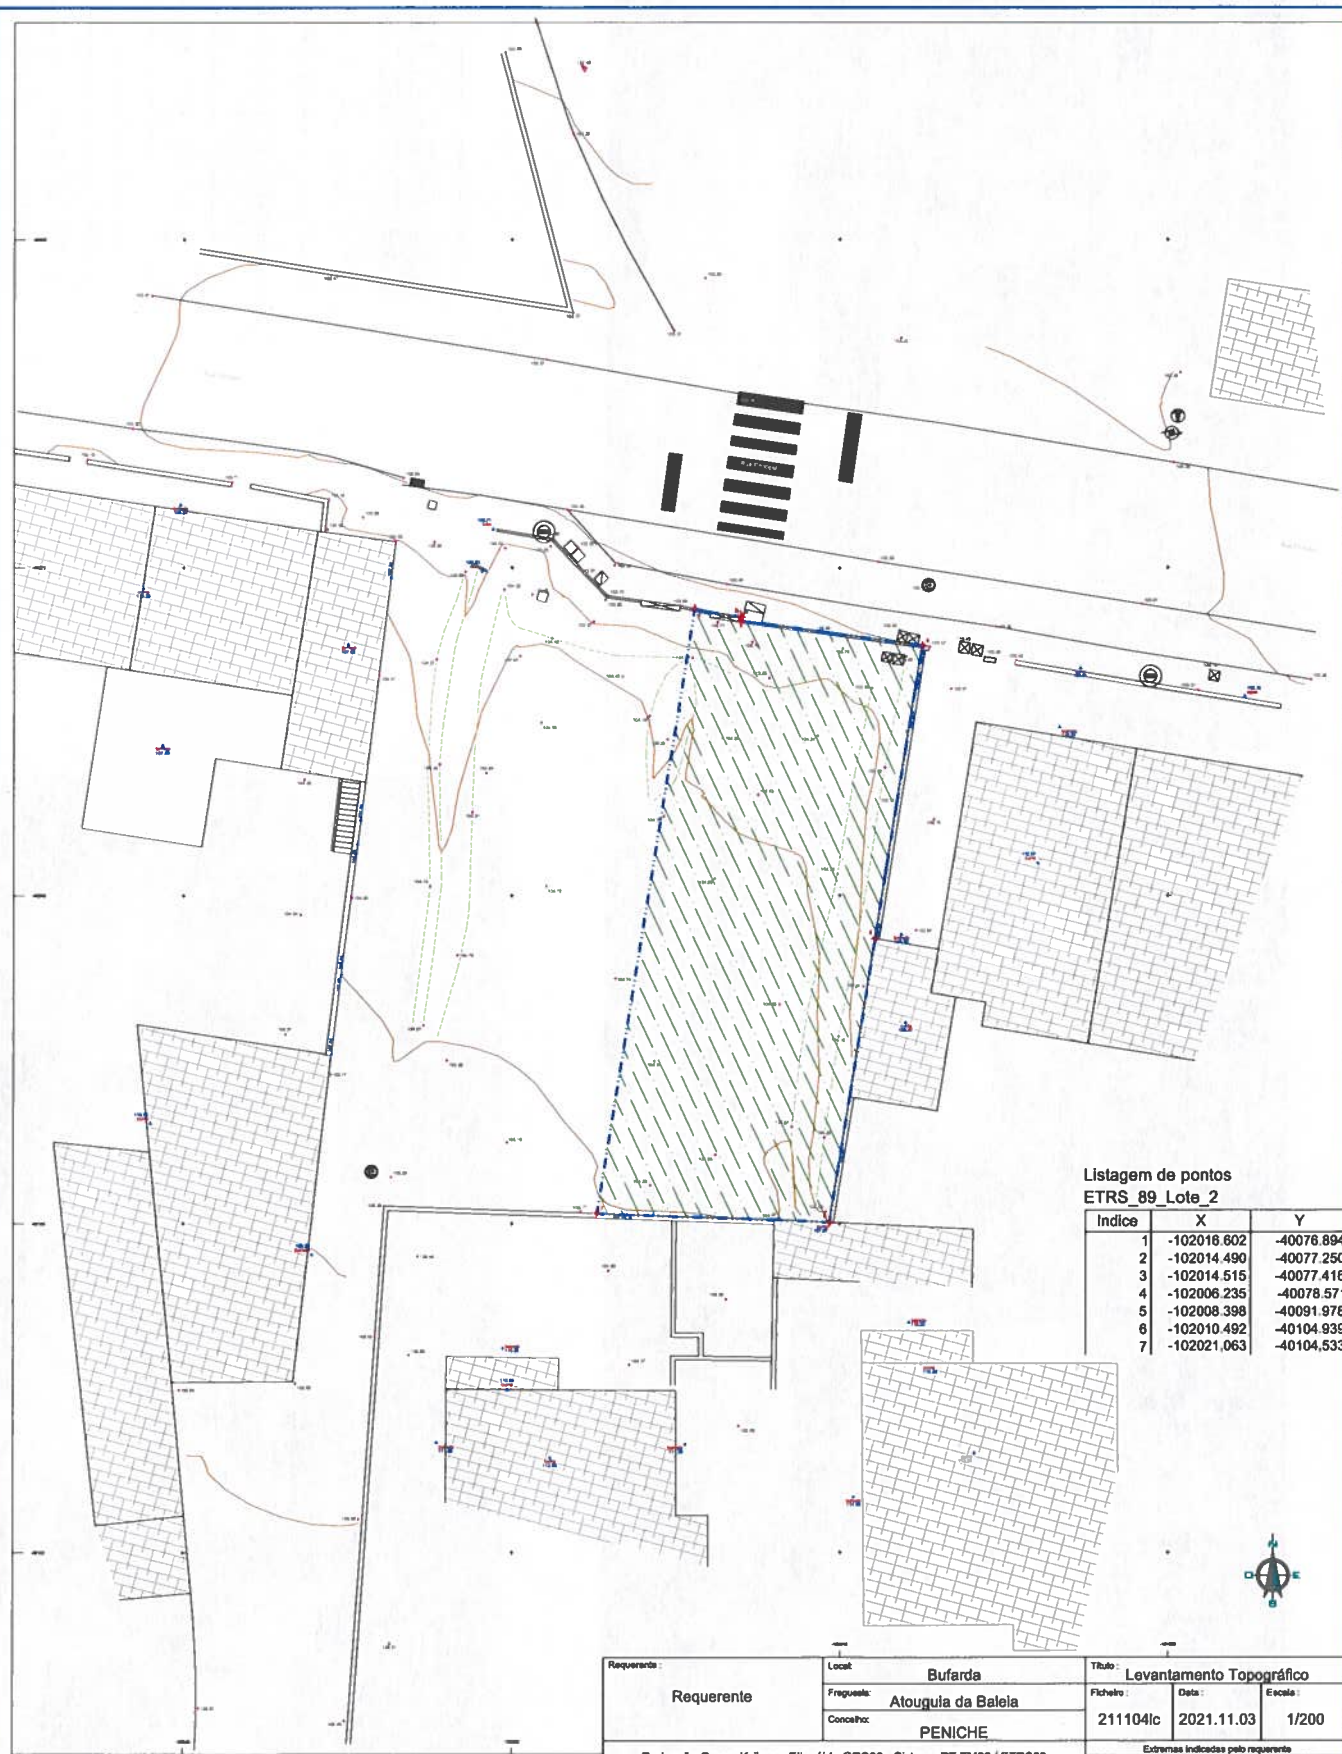

Requerente:	Local:	Título:		
Requerente	Bufarda	Levantamento Topográfico		
Freguesia:	Atouguia da Baleia	Ficheiro:	Data:	Escala:
Concelho:	PENICHE	2111041c	2021.11.03	1/200
Projeção Gauss-Krüger - Elipsóide GRS80 - Sistema PT-TM06 / ETRS89		Extremas indicadas pelo requerente		
		Reserva-se ao autor os direitos de utilização		



TRANSLADA DPA, ANO 14700 - N.º 1 - 1.º ANDAR - 2530-128 LUGALINDA
252-685-681 - 912-365-661 - WWW.ARQUITECTOS.H.M. - MAIL@ARQUITECTOS.H.M.
PORTUGAL

CRISTINA MARIA ALVES ALBANO SANTOS

CONSTRUÇÃO DE MORADIA UNIFAMILIAR, ANEXO E
MURROS DE VEDAÇÃO
LICENCIAMENTO

RUA PRINCIPAL, LT 2 - BUFARDA
PENICHE

MODELAÇÃO TRIDIMENSIONAL

ARQUITECTURA

S/ESCALA DEZ 2021

509_21 HERNANI MAURICIO, ARQ.
SUSCITA R. N. 1.º ANDAR


0,00



IMAGEN 01



IMAGEN 02

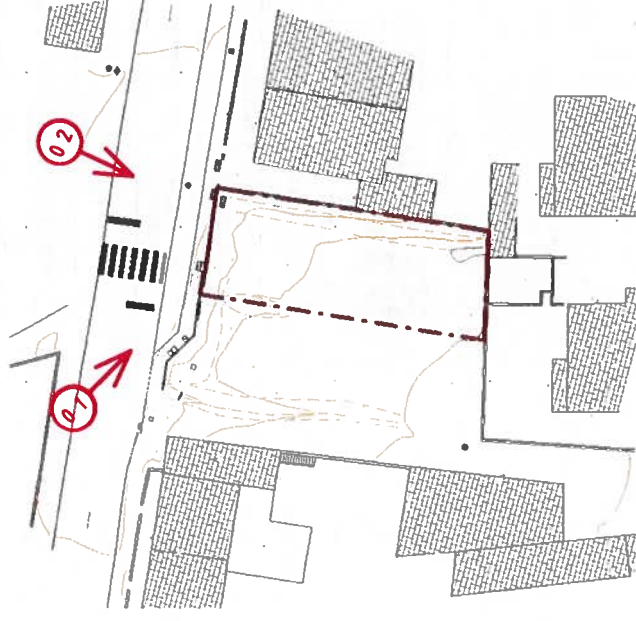

ARQUITECTOS

ARQUITECTURA • ENGENHARIA • URBANISMO

Travessa Dr. Aníbal J. N. R. 1 - 19 Andar - 2558-128 Louisa
288-485-485 - 917-347-447 - www.hmarchitectos.br - hm@hmarchitectos.br

PROFESSORES

CRISTINA MARIA ALVES ALBANO SANTOS

CONSTRUÇÃO DE MORADIA UNIFAMILIAR, ANEXO E
MUROS DE VEDAÇÃO
LICENCIAMENTO

RUA PRINCIPAL, LT 2 - BUFARDA
PENICHE

LEVANTAMENTO FOTOGRÁFICO

ARQUITECTURA

S/ESCALA

DEZ 2021


509_21

HERNANI MAURICIO, ARG

0,01

0,01

[illegible]

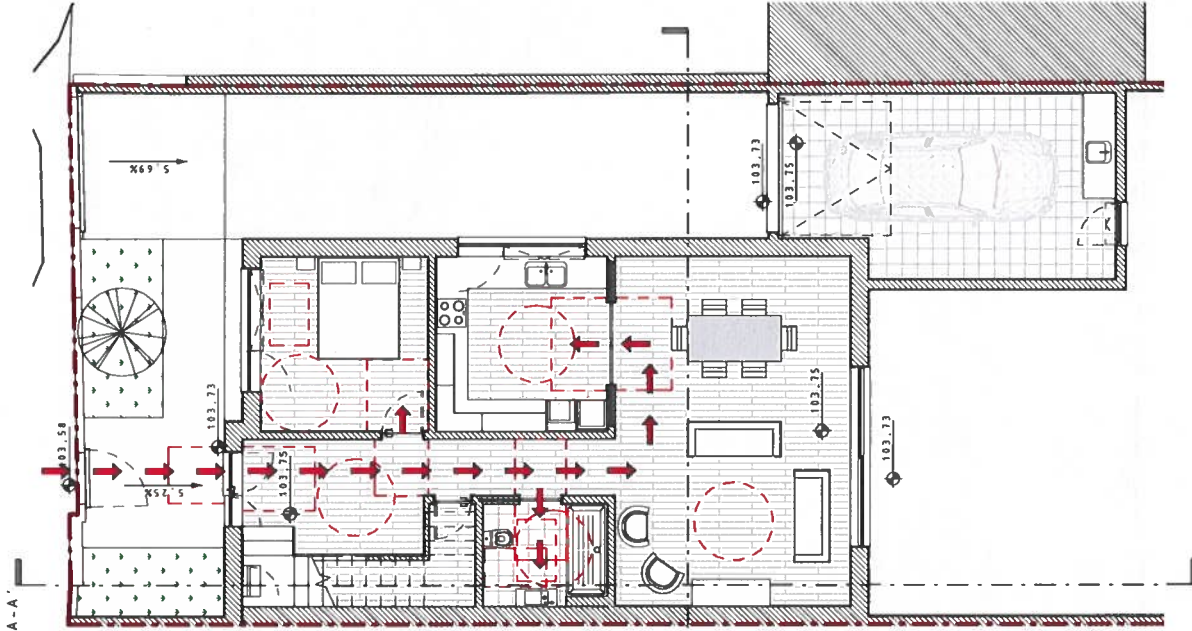

LEGENDA ÁREAS ÚTEIS

PISO TÉRREO	
00 Circulação	11,95 m²
01 Quarto Acessível	11,05 m²
02 Arrumos	5,15 m²
03 I.S. Acessível	4,70 m²
04 Sala de Estar e Jantar	30,95 m²
05 Cozinha	11,40 m²
06 Estacionamento	22,30 m²
	97,50 m²

PISO SUPERIOR	
07 Circulação	10,15 m²
08 I.S. Comum	5,55 m²
09 Suíte	13,20 m²
09.1 I.S. Suíte	4,30 m²
10 Quarto	13,40 m²
11 Quarto	12,10 m²
12 Varanda	10,45 m²
	69,10 m²
TOTAL ÁREA ÚTIL	166,65 m²

LEGENDA ACESSIBILIDADES

PERCURSO ACESSÍVEL	166,65 m²	DL 163/2008
ZONA PERMANÊNCIA	150,00 m²	DL 163/2008
ZONA DE MANOBRA	150,00 m²	DL 163/2008
ROTAÇÃO 90º		
ROTAÇÃO 180º		
ROTAÇÃO 360º		
PORTA - ZONA MANOBRA DESOBRSTUÍDA		DL 163/2008

ARQUITECTOS
ARQUITECTURA * ENGENHARIA * URBANISMO

Tramada, Dr. Ana Jorga, n.º 1 - 1.º andar - 2530-170 Lourenço
253-455-455 - 917-363-641 - www.urbanoarquitectos.pt - info@urbanoarquitectos.pt

CRISTINA MARIA ALVES ALBANO SANTOS

3377 CONSTRUÇÃO DE MORADIA UNIFAMILIAR, ANEXO E
Muros de Vedação
LICENCIAMENTO

RUA PRINCIPAL, LT 2 - BUFARDA
PENICHE

PLANTA PISO 0

ARQUITECTURA



1/100 DEZ 2021

509_21 HERNANI MAURÍCIO, ARG

2,00

PISO TÉRREO - ACESSIBILIDADES



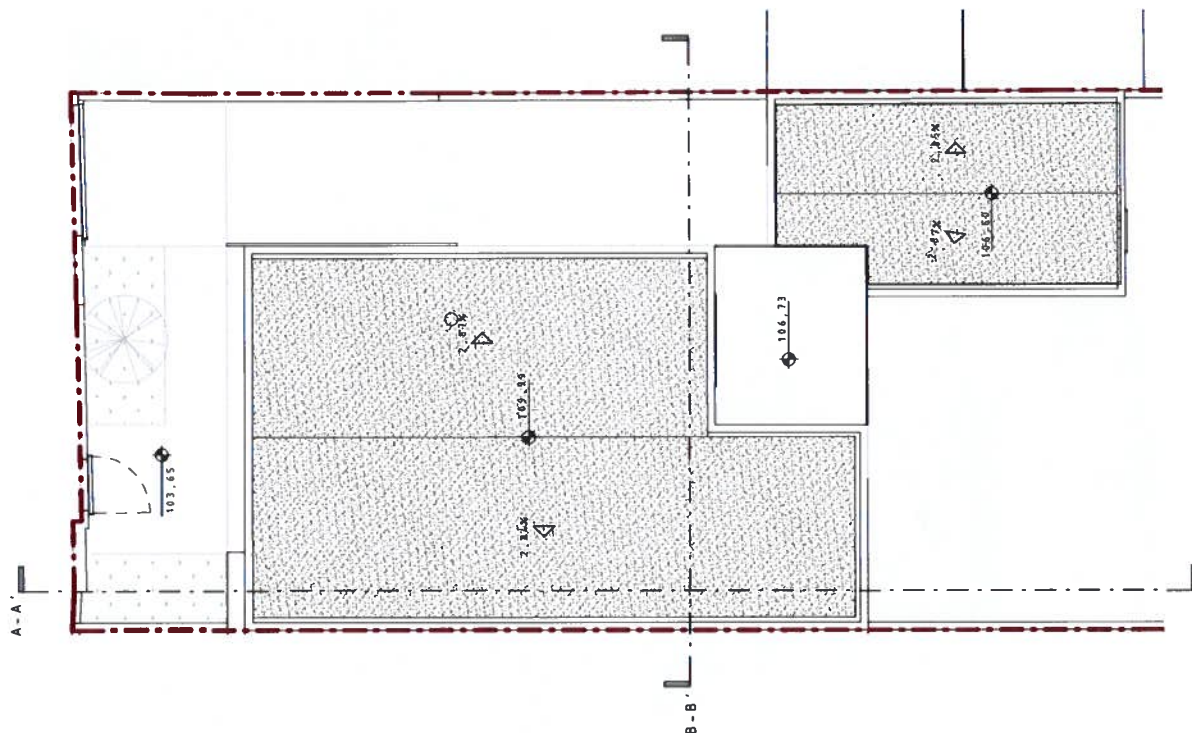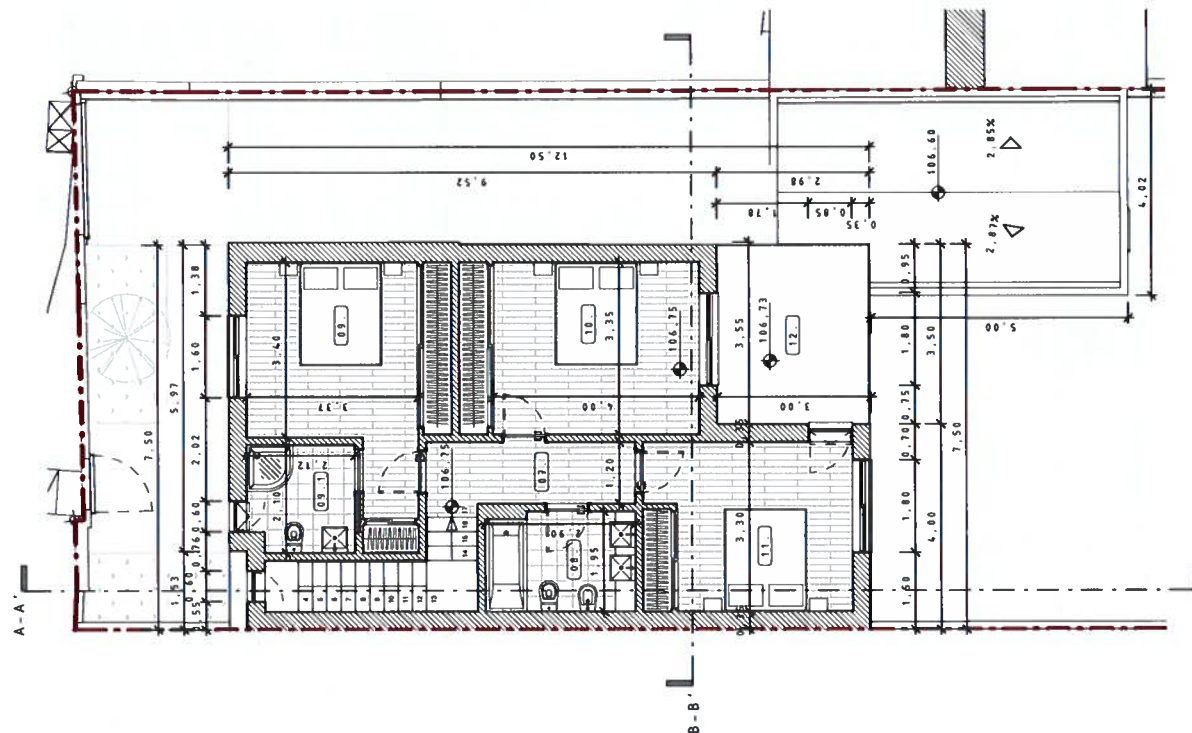

LEGENDA ÁREAS ÚTEIS

PISO TERREO		
00	Circuito	11.95 m ²
01	Quarto Aterralvel	11.95 m ²
02	Arremos	5.15 m ²
03	1.5 Aterralvel	4.30 m ²
04	Sala de Estrar e Janlar	30.55 m ²
05	Cozinha	11.60 m ²
06	Estracionamento	22.30 m ²
		97.50 m ²
PISO SUPERIOR		
07	Circuito	10.15 m ²
08	1.5 Comum	5.55 m ²
09	Suite	13.20 m ²
09.1	1.5 Suite	4.30 m ²
10	Quarto	13.40 m ²
11	Quarto	12.10 m ²
12	Varanda	10.45 m ²
TOTAL AREA ÚTIL		166.65 m ²



Parsons Dr. Ant. Jorge • n.º 1 • 10 Andar • 2530-128 Lourdes
81 449 481 • 917 367 601 • www.haarequitos.pt • mail@haarequitos.pt

CRISTINA MARIA ALVES ALBANO SANTOS

CONSTRUÇÃO DE MORADIA UNIFAMILIAR, ANEXO E MUROS DE VEDAÇÃO LICENCIAMENTO

RUA PRINCIPAL, LT 2 - BUFARDA
PENICHE


PLANTA PISO 1 E COBERTURA

ARQUITECTURA


1/100 DEZ 2021

509 21
HERNÁNDEZ MAURICIO, ARG
ENTER

201

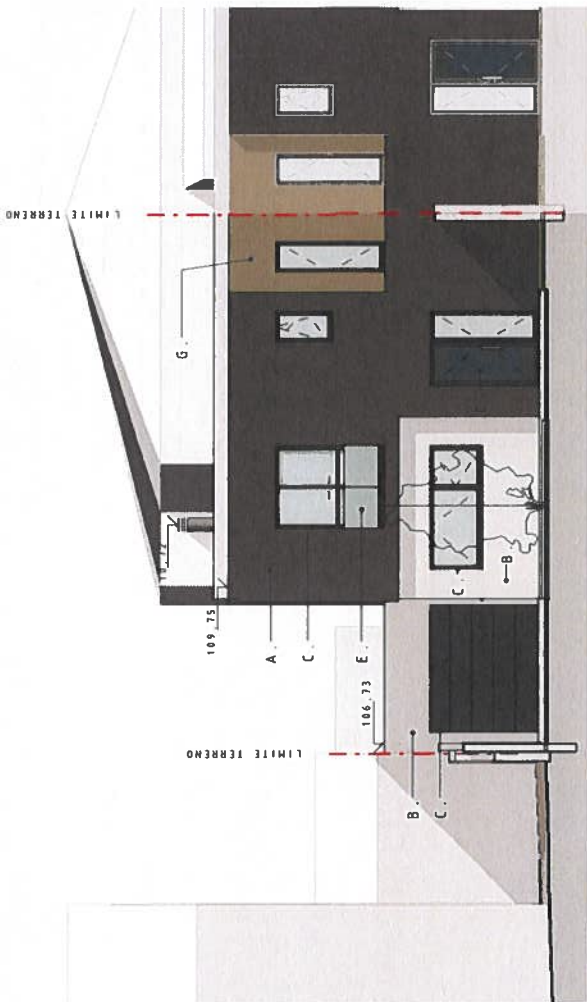

ALÇADO NORTE

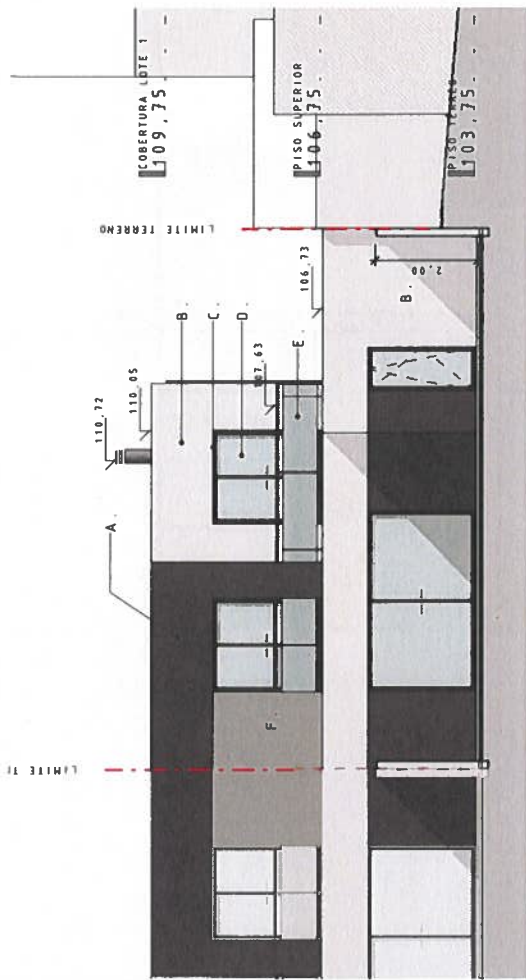

ALÇADO SUL

LEGENDA ACABAMENTOS

A.	REBOCO PINTADO NA COR CINZA ARDÓSIA TIPO CIN
REF. 7132	
B.	REBOCO PINTADO NA COR BRANCO PURO TIPO CIN
REF. 0787	
C.	CAIXILHARIA EM PVC NA COR CINZA ANTRACITE RAL7016
D.	VIDRO
E.	GUARDA VIDRO TEMPERADO
F.	REBOCO PINTADO NA COR CINZA FAIAL TIPO CIN
REF. 6217	
G.	REVESTIMENTO PEDRA/IMITAÇÃO PEDRA



Travessa D.ª. Ana Joana, n.º 1, 1.º andar - 2536-120 Loulinda
265 445 445 - 917 267 445 - www.hmarchitectos.pt - hm@hmarchitectos.pt
PROFESSORES

CRISTINA MARIA ALVES ALBANO SANTOS


CONSTRUÇÃO DE MORADIA UNIFAMILIAR, ANEXO E
Muros de Vedação
LICENCIAMENTO

RUA PRINCIPAL, LT 2 - BUFARDA
PENICHE


ALÇADOS

ARQUITECTURA

FECHA	1/100	DEZ 2021	ESCALA	3,00
PROFESSOR	509_21	HERNANI MAURÍCIO, ARG	PROFESSOR	
PROFESSOR		HERNANI MAURÍCIO, ARG	PROFESSOR	

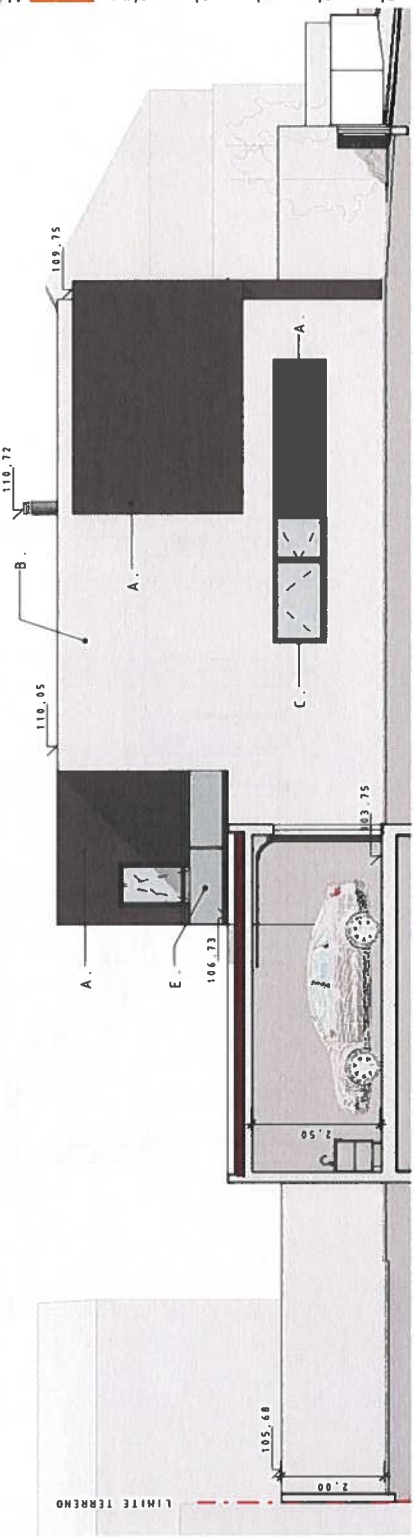

ALÇADO NASCENTE

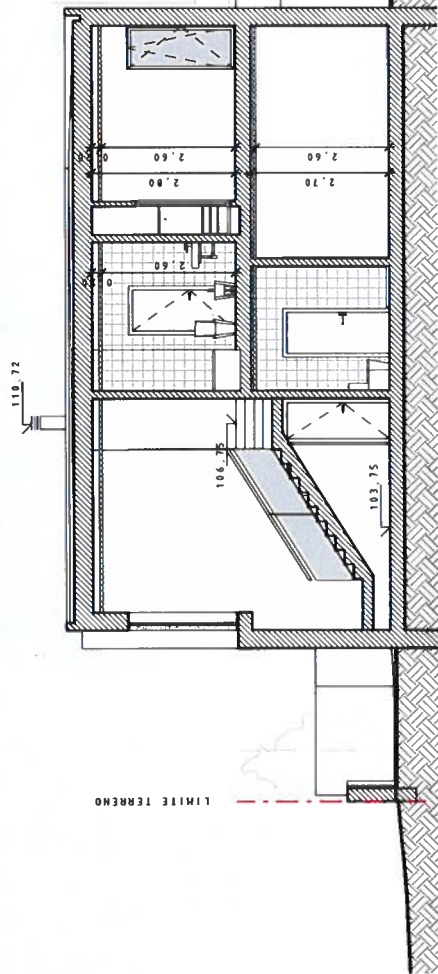


COBERTURA LOTE 1
- 109.75

PISO SUPERIOR
- 106.75

PISO TÉRREO
- 103.75

A-A

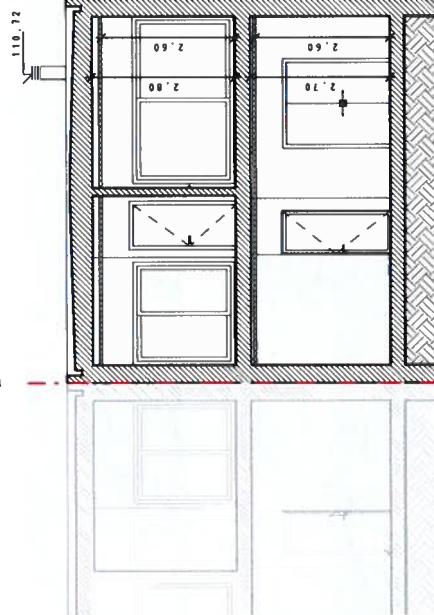

COBERTURA LOTE 1
- 109.75

PISO SUPERIOR
- 106.75

PISO TÉRREO
- 103.75

B-B

LEGENDA ACABAMENTOS

A	REBOCO PINTADO NA COR CINZA ARDÓSIA TIPO CIN REF. 1132
B	REBOCO PINTADO NA COR BRANCO PURO TIPO CIN REF. 0787
C	CAIXILHARIA EM PVC NA COR CINZA ANTRACITE RAL7016
D	VIDRO
E	GUARDA VIDRO TEMPERADO
F	REBOCO PINTADO NA COR CINZA FAIAL TIPO CIN REF. 6217
G	REVESTIMENTO PEDRA/IMITAÇÃO PEDRA

HM **ARQUITECTOS**
ARQUITECTURA • ENGENHARIA • URBANISMO

Travessa Dr. Anjo Jorge - n.º 1 - 1.º Andar - 2550-130 Lourenço
281 445 445 - 917 347 441 - www.hmarchitectos.pt - mail@hmarchitectos.pt

CRISTINA MARIA ALVES ALBANO SANTOS

CONSTRUÇÃO DE MORADIA UNIFAMILIAR, ANEXO E
Muros de Vedação
LICENCIAMENTO

RUA PRINCIPAL, LT 2 - BUFARDA
PENICHE


CORTES

ARQUITECTURA

1/100 DEZ 2021

509_21 HERNANI MAURICIO ARQ

600

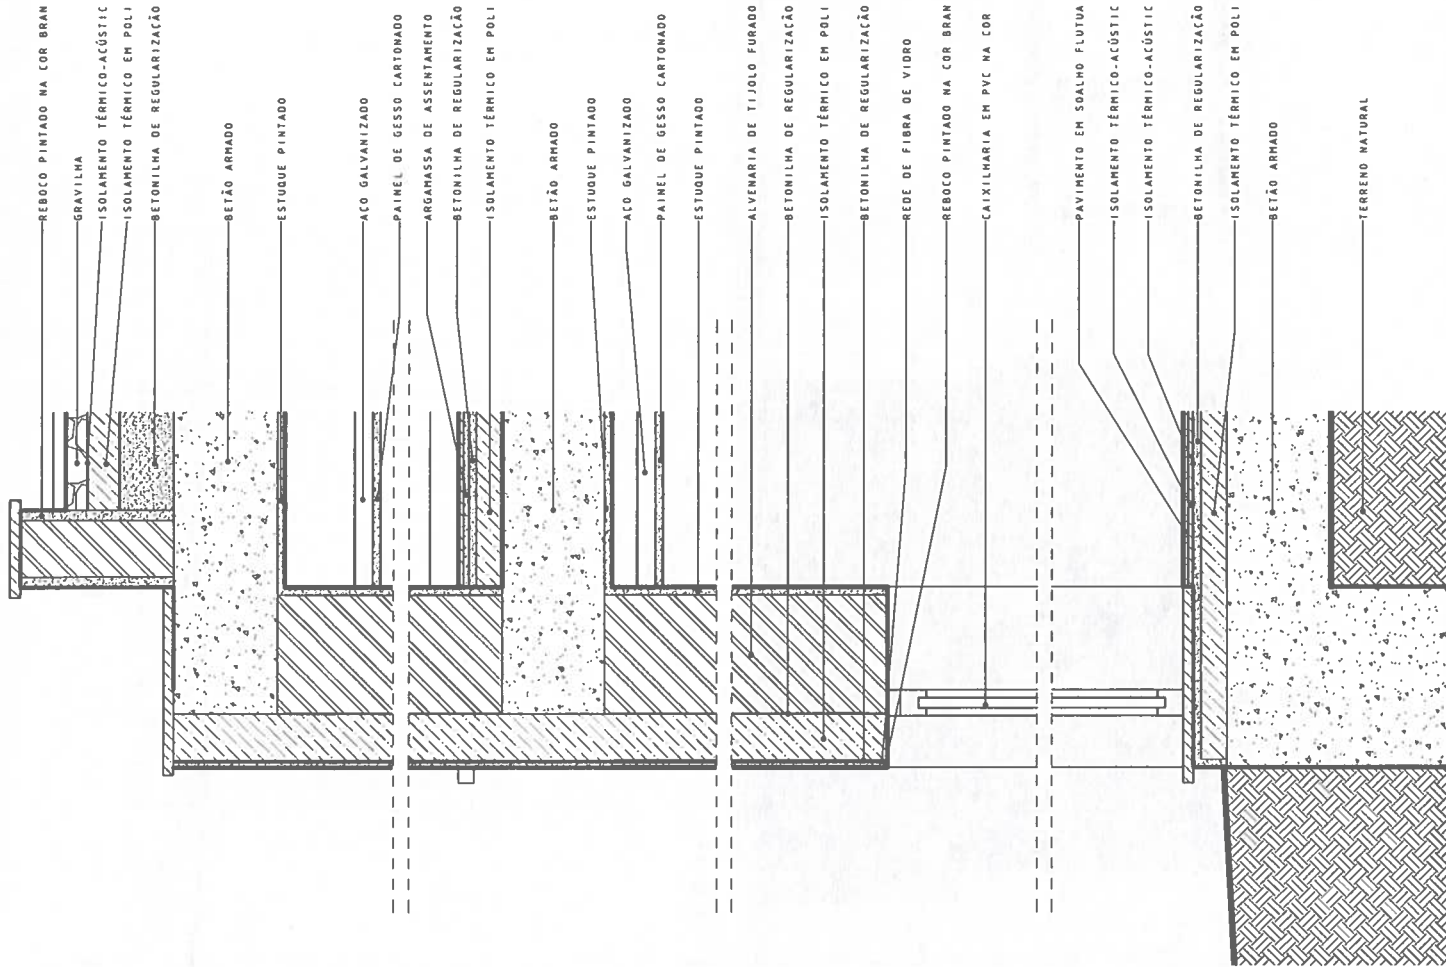

ARQUITECTURA * ENGENHARIA * URBANISMO
Travessa D'Á, Ana Jorgo - n.º 1 - 1.º Andar - 5530-120 Lourinhã
251 455 481 - 251 343 411 - www.arquitectos.pt - mail@arquitectos.pt

CRISTINA MARIA ALVES ALBANO SANTOS

CONSTRUÇÃO DE MORADIA UNIFAMILIAR, ANEXO E MURROS DE VEDAÇÃO LICENCIAMENTO

RUA PRINCIPAL, LT 2 - BUFARDA PENICHE


PORMENOR PAVIMENTO, VÃO E COBERTURA

ARQUITECTURA


1/10 DEZ 2021

509_21

5,00

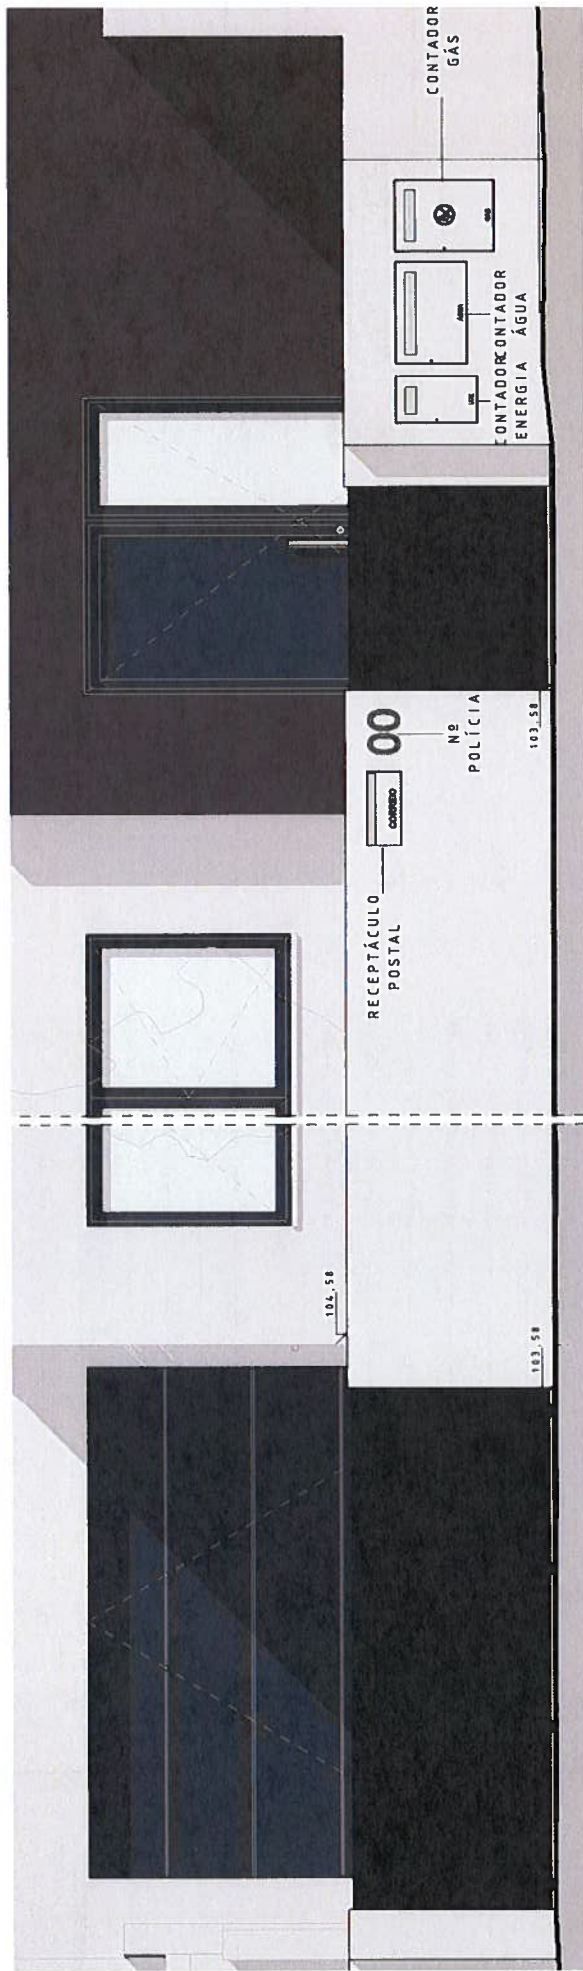

ALCADO MURO

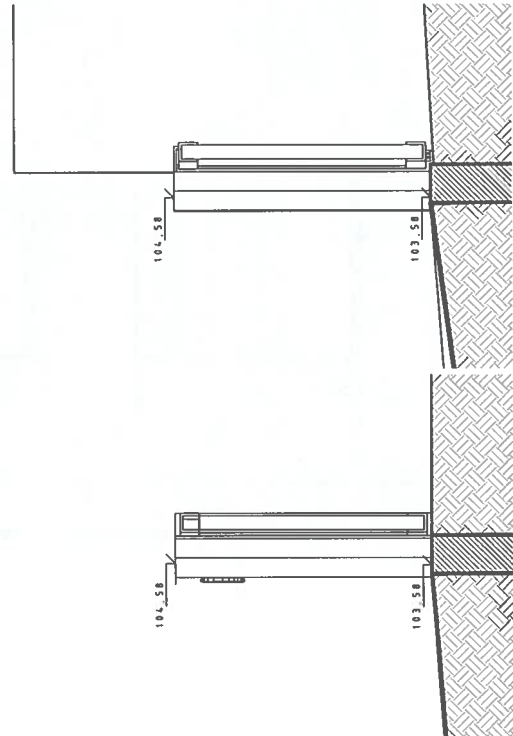

CORTE MURO

CORTE MURO VIATURAS



ARQUITECTURA - ENGENHARIA URBANISMO
Travessa Dr. Ass. Jorge, n.º 1 - 1º andar - 2538-120 Lourenço
285-455-455 - 513-357-547 - www.arquitectos.pt - info@arquitectos.pt
Pontevedra

CRISTINA MARIA ALVES ALBANO SANTOS

PROJ. CONSTRUÇÃO DE MORADIA UNIFAMILIAR, ANEXO E
Muros de Vedação
LICENCIAMENTO

RUA PRINCIPAL, LT 2 - BUFARDA
PENICHE

MURO

ARQUITECTURA

1/25 DEZ 2021

509_21 HERNANI MAURICIO, ARG.

5,01