CÂMARA MUNICIPAL DE PENICHE

DIVISÃO DE HABITAÇÃO E URBANISMO

A preencher pelo Requerente (1)

Requerente Sociedade de construções, José Manuel Martins, Lda.

Local Pisa Bairros - Peniche Freguesia Conceição.

Confrontações (2)

Norte Lote 32 Sul Lote 34

Nascente Santa Casa da Misericórdia Poente Rua Projectada

Finalidade (3) em Peniche

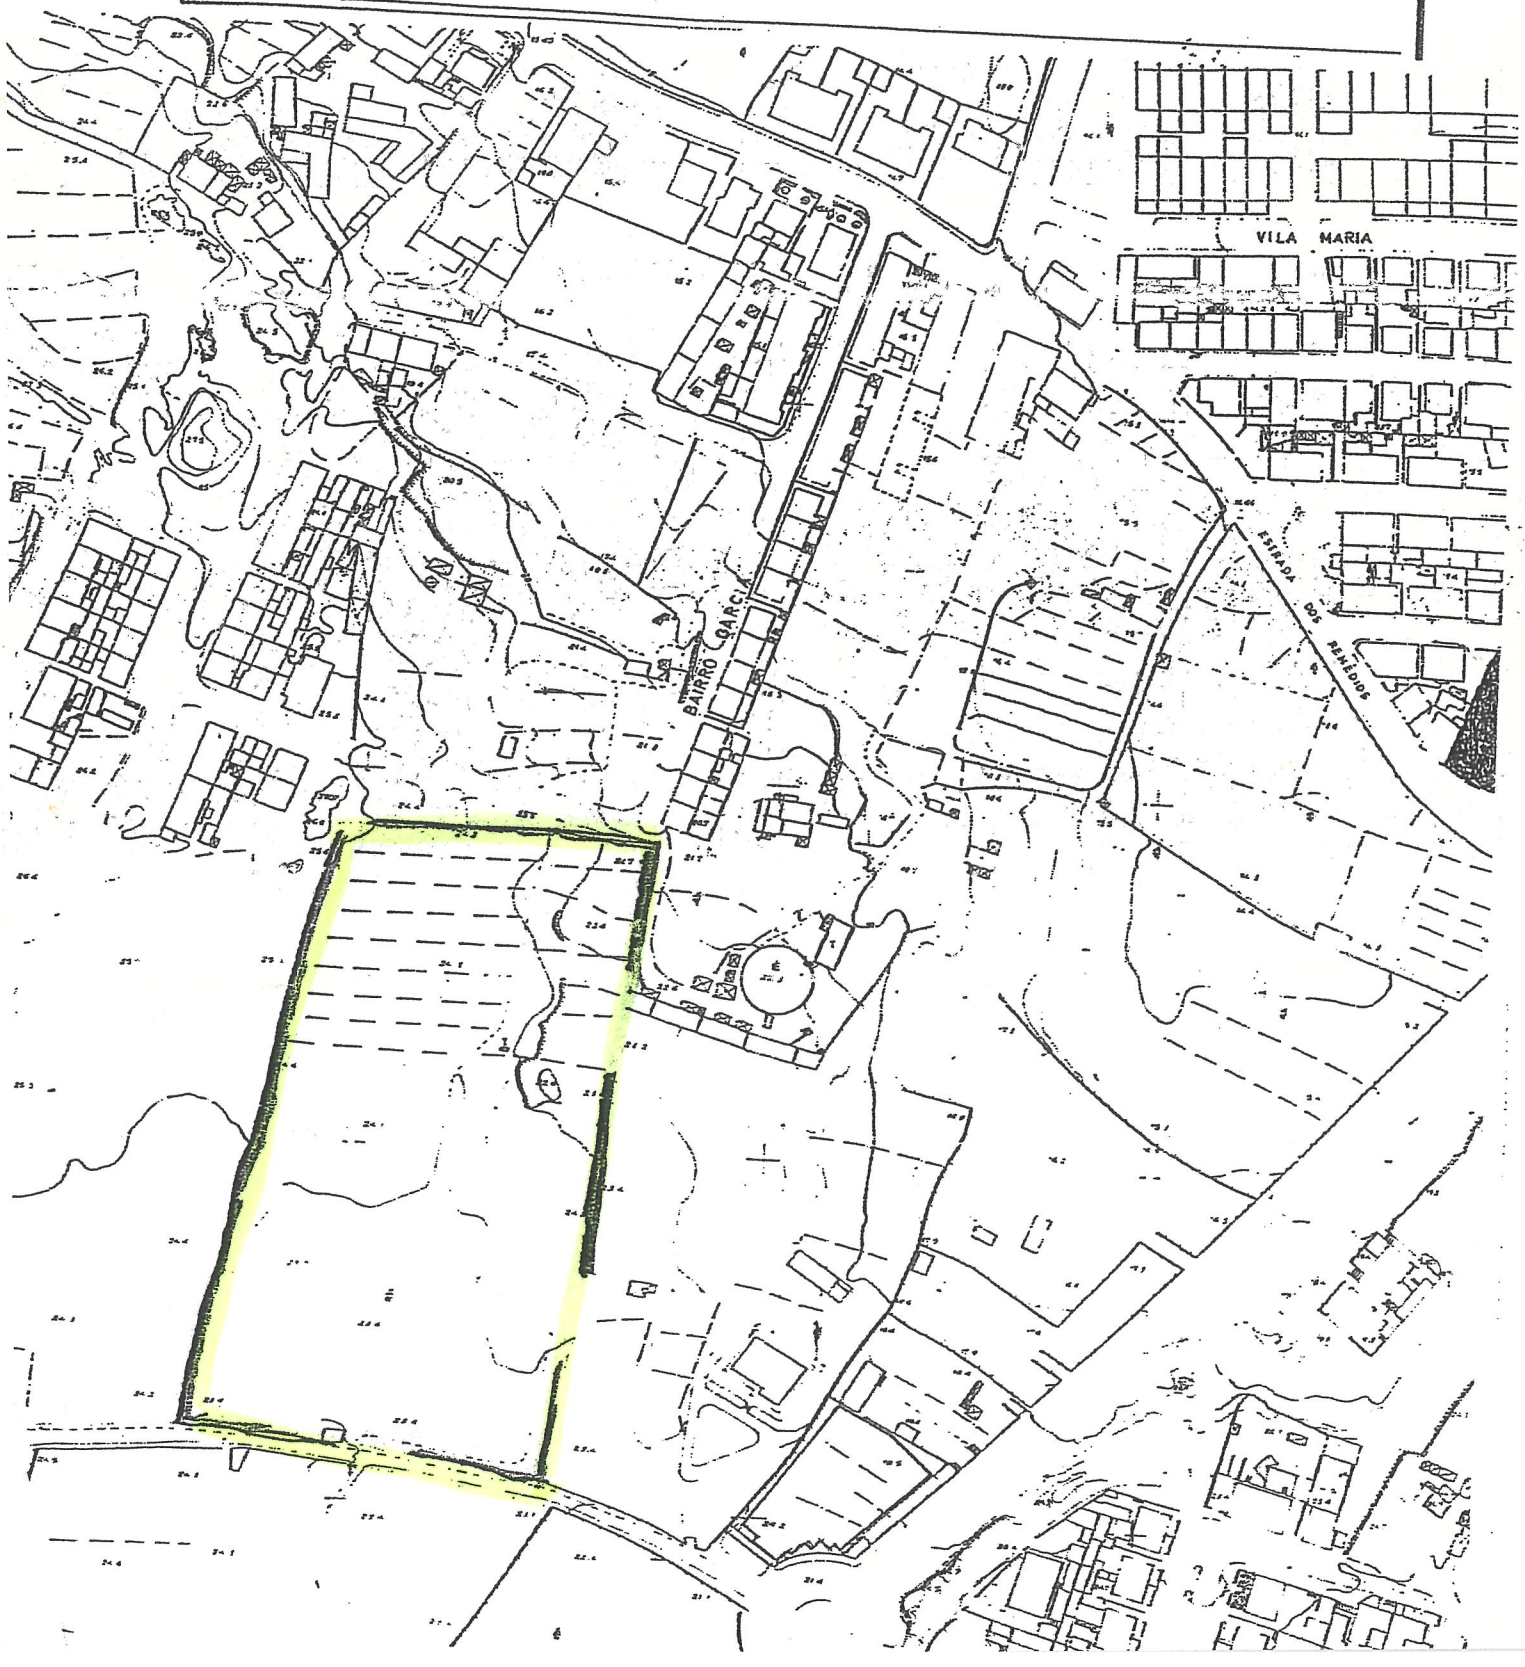



enda de Materiais:

- ebocos pintados a tinta plástica – cor Branco
- ebocos revestido a forra cerâmica – cor Tijolo
- ebocos pintados a tinta plástica – cor Beje Tipo: " CIN" Ref. : ncs / S1002-G50Y
- ebocos pintados a tinta plástica – cor Tijolo Tipo " CIN" Ref. : ncs / S2060-Y60R
- antarias em reboco pintado – cor Branco
- antarias em reboco pintado – cor Beje Tipo: " CIN" Ref. : ncs / S1002-G50Y

- Caixilharias em P.V.C. ou Alumínio
- Estores em P.V.C. ou Alumínio laca
- Porta principal em P.V.C. ou Alumí
- Portão seccionado – cor Branco
- Guardas metálica – cor Branco
- Telha Lusa – cor Natural c/ Beirad



Alçad

Edifício de Habitação Colectiva

localização da obra: Pisa Barros - Loteamento 17/98 - Lote 33
Peniche

Alçados

requerente: Soc. de Constr. José Manuel Martins; Lda.
Bairro Dominguinhos nº8
Peniche

ARQUITECTUR

AutoCAD Serial N.º 700-50022277

Transversal
Atelier de Arquitectura e Design, lda
Rua Dr. Amilcar Campos, 49 Amoreira 2510-402 Óbidos

Substituição c

Adérito Carvalho . arq

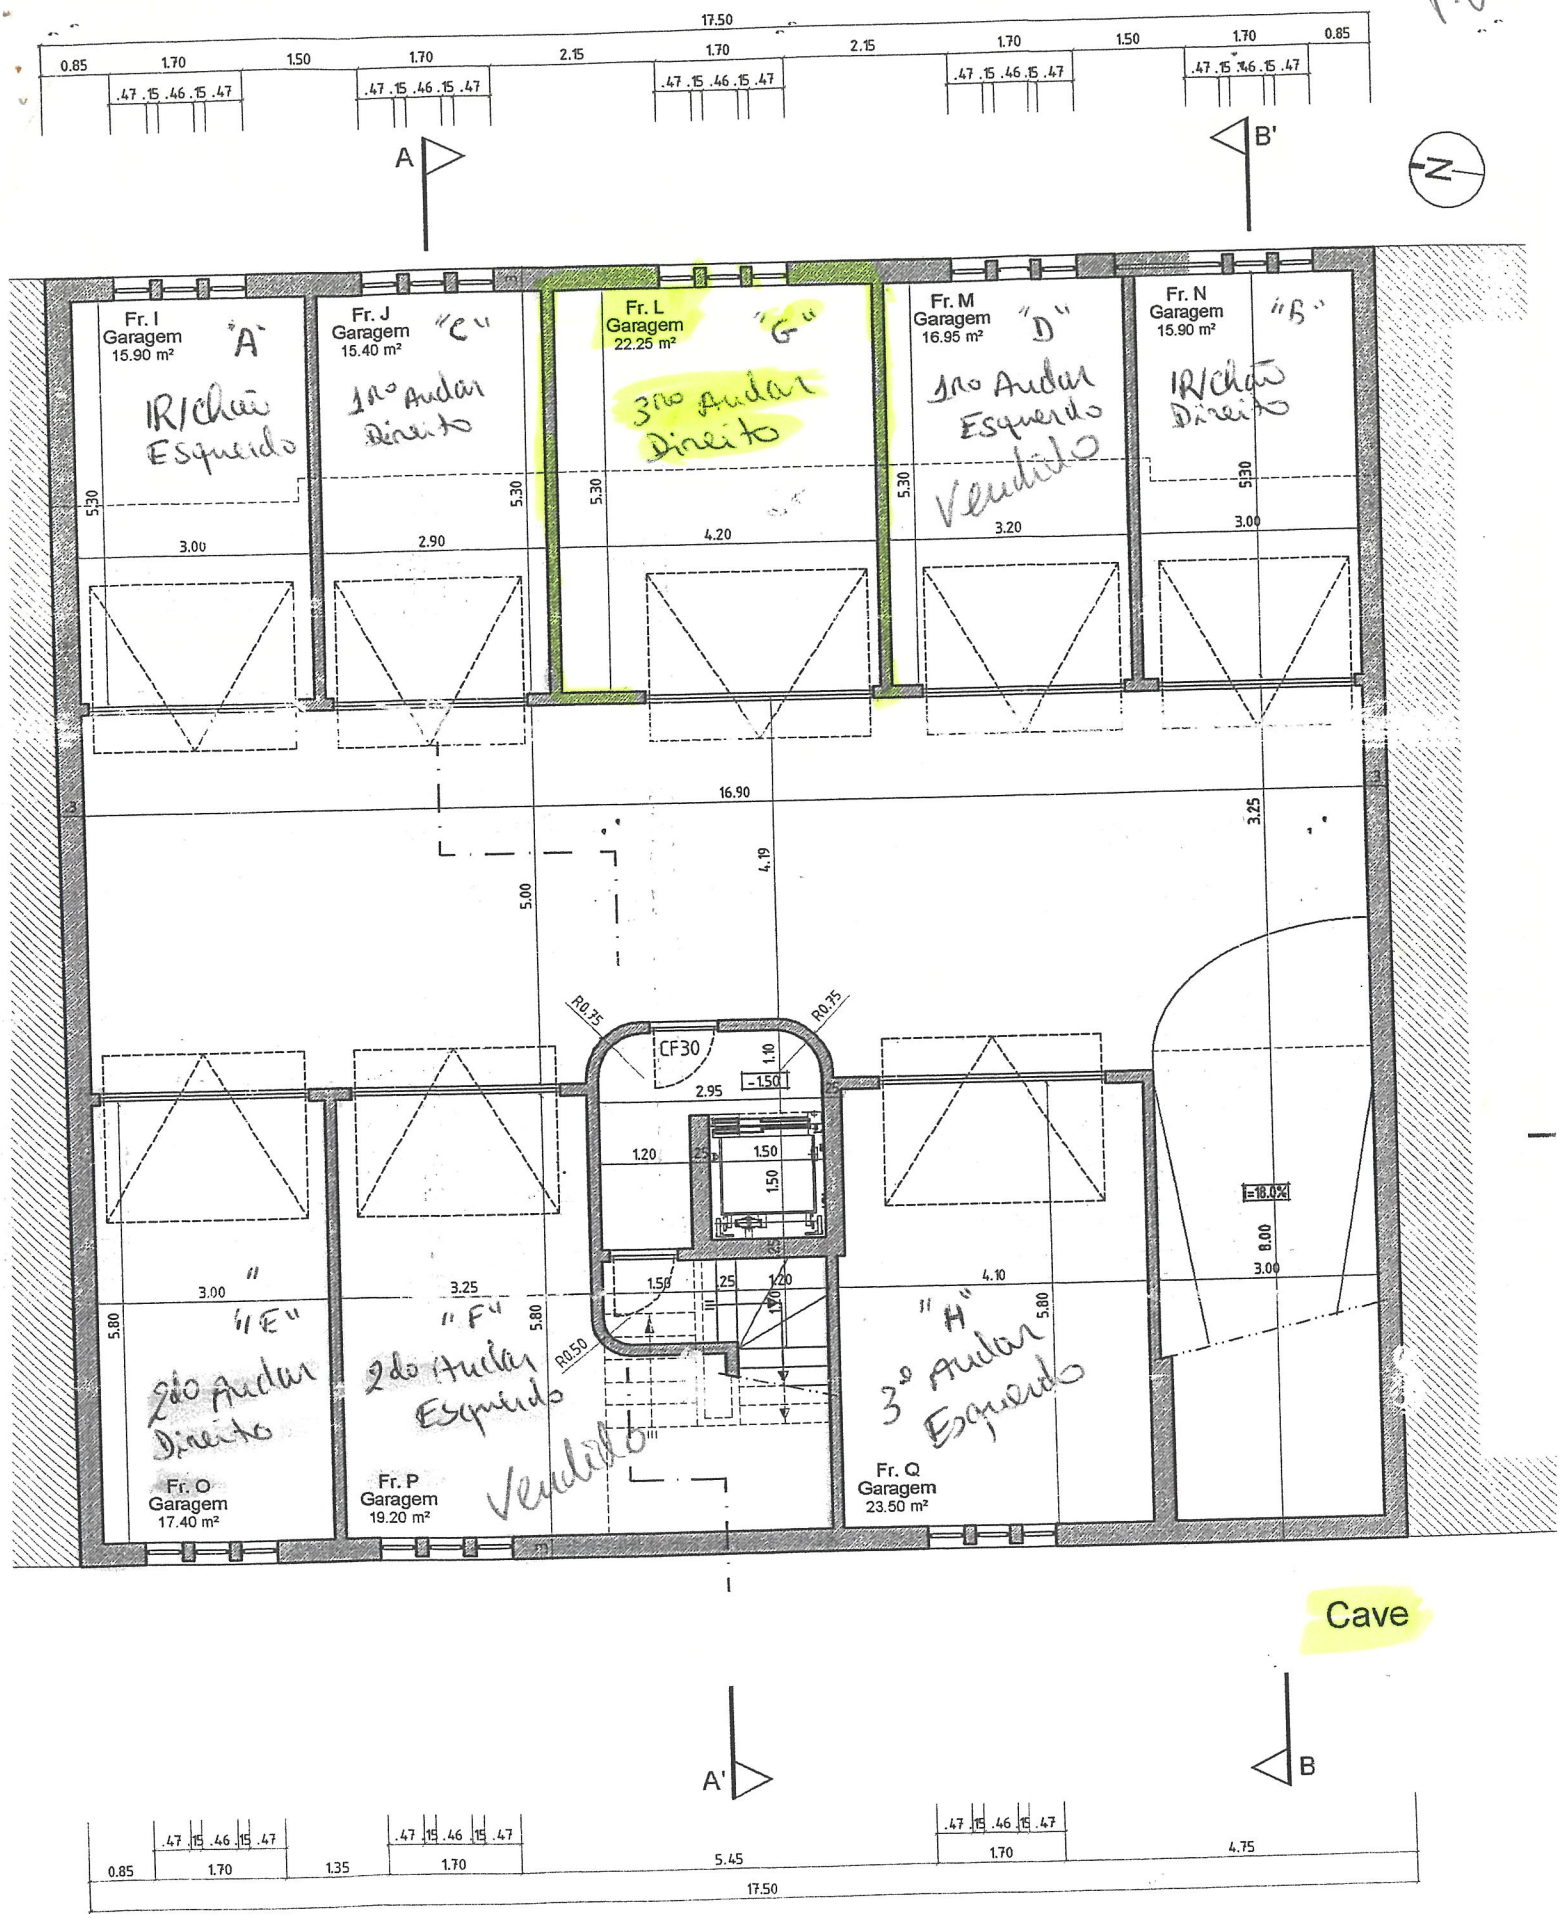

17.50
0.85
1.70
1.50
1.70
2.15
1.70
2.15
1.70
1.50
1.70
0.85
.47 .15 .46 .15 .47
A
B'
N
Fr. I
Garagem
15.90 m²
"A"
1R/Chão Esquerdo
Fr. J
Garagem
15.40 m²
"C"
1ro Andar Direito
Fr. L
Garagem
22.25 m²
"G"
3ro Andar Direito
Fr. M
Garagem
16.95 m²
"D"
1ro Andar Esquerdo
Vendido
Fr. N
Garagem
15.90 m²
"B"
1R/Chão Direito
5.30
3.00
2.90
4.20
3.20
16.90
4.19
5.00
3.25
R0.75
CF30
1.10
-1.50
2.95
1.20
1.50
1.50
1.50
.25
1.20
R0.50
=18.0%
8.00
3.00
4.10
5.80
3.25
"E"
2do Andar Direito
Fr. O
Garagem
17.40 m²
"F"
2do Andar Esquerdo
Vendido
Fr. P
Garagem
19.20 m²
"H"
3º Andar Esquerdo
Fr. Q
Garagem
23.50 m²
Cave
A'
B
.47 .15 .46 .15 .47
0.85
1.70
1.35
1.70
5.45
1.70
4.75
17.50

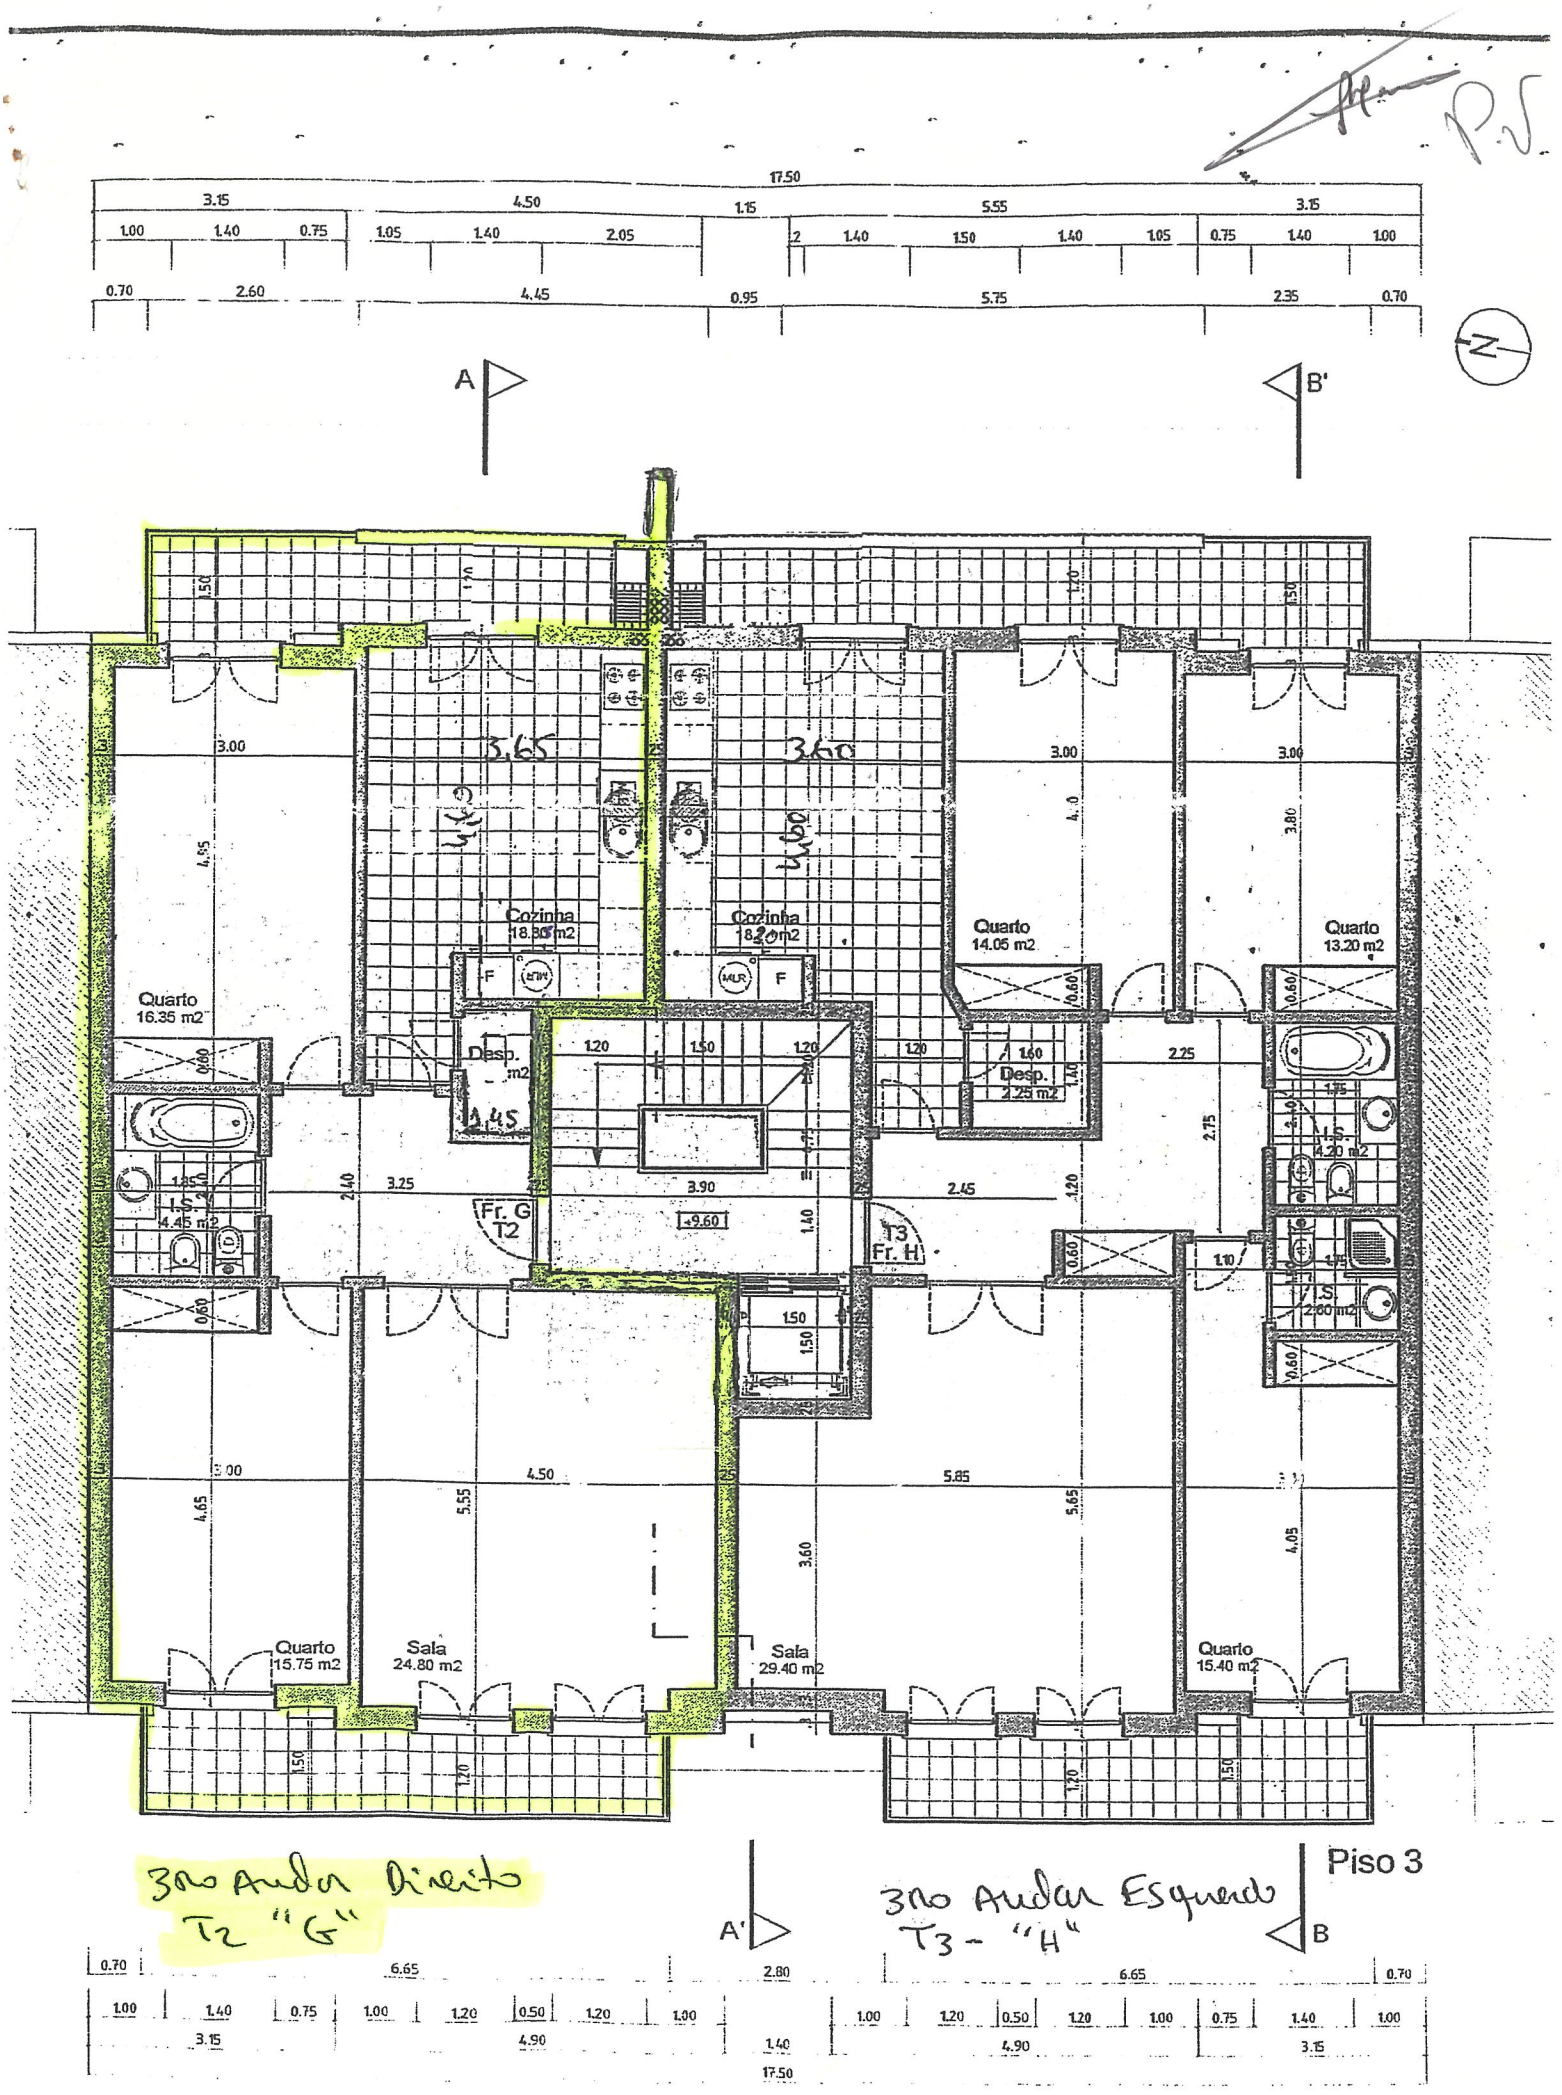

17.50
3.15
4.50
1.15
5.55
3.15
1.00
1.40
0.75
1.05
1.40
2.05
1.40
1.50
1.40
1.05
0.75
1.40
1.00
0.70
2.60
4.45
0.95
5.75
2.35
0.70
A
B'
Cozinha
18.30 m2
Cozinha
18.20 m2
Quarto
16.35 m2
Quarto
14.05 m2
Quarto
13.20 m2
Desp.
2.25 m2
I.S.
4.45 m2
I.S.
4.20 m2
I.S.
2.60 m2
Fr. G
T2
T3
Fr. H
Quarto
15.75 m2
Sala
24.80 m2
Sala
29.40 m2
Quarto
15.40 m2
3.65
3.60
4.60
4.60
3.00
3.00
3.00
3.25
3.90
2.45
2.25
4.50
5.85
3.60
Piso 3
3ro Andar Direito
T2 "G"
3ro Andar Esquerdo
T3 - "H"
A'
B
0.70
6.65
2.80
6.65
0.70
1.00
1.40
0.75
1.00
1.20
0.50
1.20
1.00
1.00
1.20
0.50
1.20
1.00
0.75
1.40
1.00
3.15
4.90
1.40
4.90
3.15
17.50