Corte AB

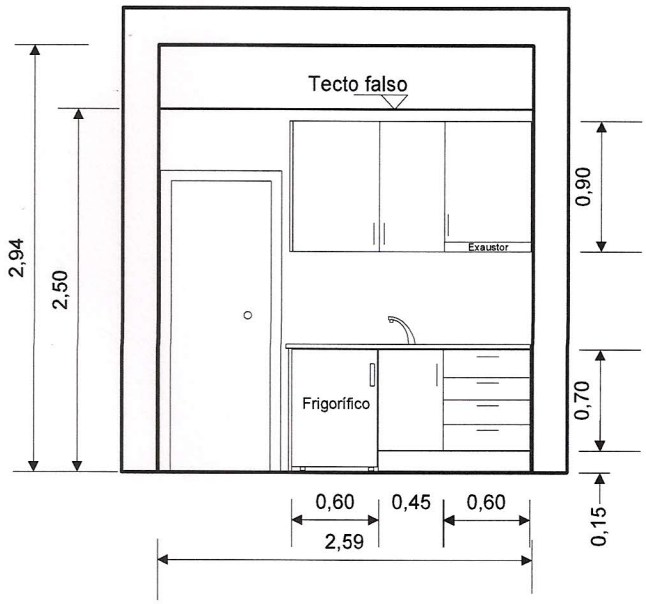

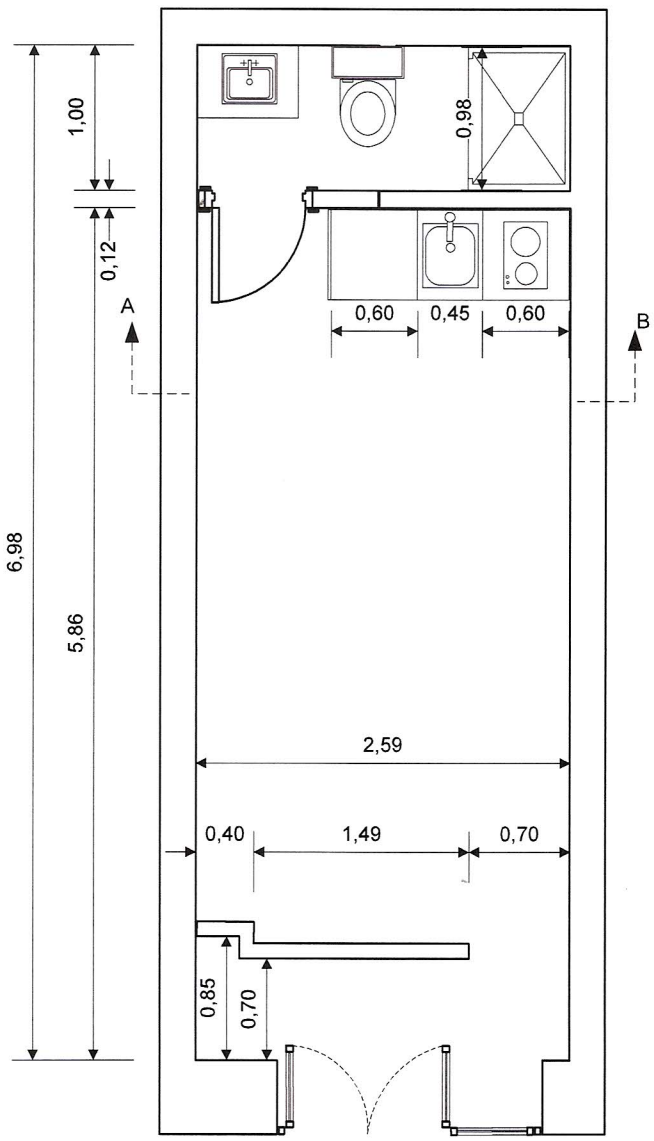

26/10/2018	Rua da Penha de França, 242 B
Escala 1:50	